

雨戸枠9AF / 通風雨戸 XRA



雨戸枠9AF(既存寸法・新寸法体系)

通風雨戸 XRA(既存寸法)

リフォーム
向け商品

業務用

表示価格には、消費税
は含まれておりません

第1版

2014.03



目次

			取替	後付	特長・仕様	規格表	オプション・別売品	技術資料	納まり図
雨戸枠 9AF									
既存寸法									
関東間	窓		●		P.2	P.10	P.54	P.56	P.58 P.62
	テラス		●		P.2	P.12	P.54	P.56	P.60
関西間	窓		●		P.2	P.14	P.54	P.56	P.58 P.62
	テラス		●		P.2	P.16	P.54	P.56	P.60
九州・四国間	窓		●		P.2	P.18	P.54	P.56	P.58 P.62
	テラス		●		P.2	P.20	P.54	P.56	P.60
連窓用			●		P.2	P.22	P.54	P.56	P.70
既存寸法 (木製雨戸取替用)									
関東間	窓		●		P.2	P.24	P.54	P.56	P.64
	テラス		●		P.2	P.26	P.54	P.56	P.65
関西間	窓		●		P.2	P.28	P.54	P.56	P.64
	テラス		●		P.2	P.30	P.54	P.56	P.65
九州・四国間	窓		●		P.2	P.32	P.54	P.56	P.64
	テラス		●		P.2	P.34	P.54	P.56	P.65
連窓用			●		P.2	P.36	P.54	P.56	P.70
新寸法									
関東間	窓		●		P.2	P.38	P.54	P.56	P.66
	テラス		●		P.2	P.40	P.54	P.56	P.68
関西間	窓		●		P.2	P.42	P.54	P.56	P.66
	テラス		●		P.2	P.44	P.54	P.56	P.68
九州・四国間	窓		●		P.2	P.46	P.54	P.56	P.66
	テラス		●		P.2	P.48	P.54	P.56	P.68
連窓用			●		P.2	P.50	P.54	P.56	P.70
耐風戸袋 / 取替用耐風妻板									
			●		—	P.52	—	—	—
通風雨戸 XRA			●		P.6	P.72	P.74	P.74	P.75

ご採用予定の現場状況によっては商品の設置ができない場合がございますので、現場状況をご確認のうえ、ご注文ください。

雨戸柵9AF

施工例と施工工程



今ある窓に簡単後付けの雨戸柵。さまざまな外壁の上から取付け可能。すっきりと美しい外観をお約束します。

point
1

簡単な施工で取付けがスムーズ。
外壁工事なしで短時間で
取付けができます。

point
2

美しい外観仕上げ。
柵を取付けるねじを柵力バーが
隠し、外観を美しく保ちます。

point
3

さまざまな取付面にも柔軟に対応。
下地部材を使うことで、凹凸のある
外壁面にも柔軟に対応できます。

①施工前



②下地部材 (オプション) 取付け



③柵取付け



⑥施工後




⑤シーリング処理



④柵力バー (オプション) 取付け



商品体系

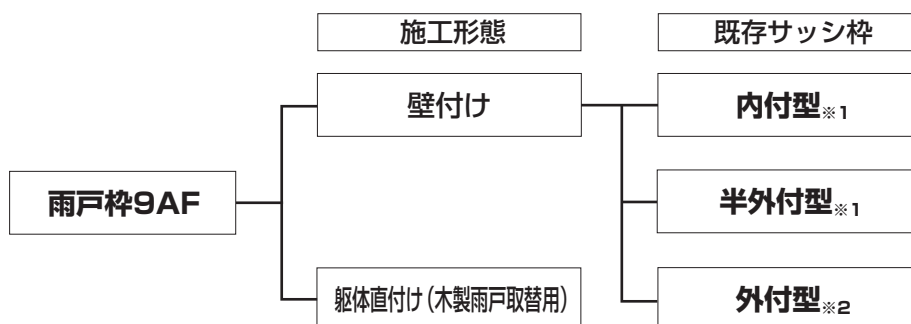

※1 YKK APの内付型および半外付型の規格サッシには、9AFの規格品がご使用になれます。
※2 外付型のサッシ柵に取付ける場合は、下地部材を使用したうえで特寸対応になります。
特寸対応となる場合には、最寄りの当社営業窓口にお問い合わせください。

カラーバリエーション

※商品色は印刷特性上実物と多少異なります。ご発注の際はカラーサンプルでご確認ください。




ブラウン (B1)




カームブラック (B7)



プラチナステン (H2)

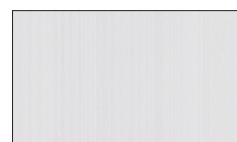

ピュアシルバー (S1)

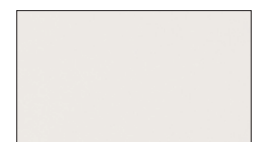

ホワイト (YW)

※ホワイト (YW) は関東間のみの設定となります。
※プラチナステン (H2) は新寸法のための設定となります。
※鏡板CB-2にホワイト (YW) の設定はありません。

●商品の色は、印刷の特性上、実物と多少異なる場合がありますのでご了承ください。●一部機種、サイズにより設定が異なる場合があります。詳細は規格表ページをご覧ください。
●ご採用予定の現場状況によっては商品の設置ができない場合がありますので、現場状況をご確認のうえ、ご発注ください。

商品ラインアップ

スチール雨戸5SA



通風雨戸 XRA

詳しくは▶P.6



鏡板5SB



鏡板CB-1



鏡板CB-2



断熱雨戸7DA / 7DA-BGE



断熱雨戸7DA-H / 7DA-H-BGE 高強度タイプ



特長(意匠面や取扱いに配慮した機能が充実)

戸袋戸出し口
(2枚建用)


戸板の戸出し口はひと回り大きく、使いやすい高さに設定し、出し入れもスムーズです。オプションで“フタ”の取付けが可能です。

戸袋戸出し口(連窓戸袋用)




戸板を5枚以上収納する場合、戸板の出し入れを考慮して戸袋の妻板は開閉式になっています。

モヘア付き上枠

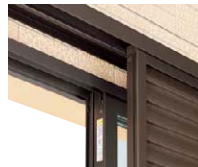

上枠部にモヘアを採用。雨戸のガタツキを抑えています。

シーリングポケット

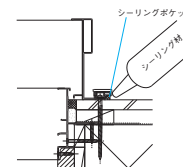

枠カバーには、シーリングポケットを設けていますので、壁と雨戸枠の水仕舞処理を確実に行えます。

コーナー部品




意匠面・安全面にこだわり、枠カバーの四隅にはコーナー部品を設置しています。


断熱戸板7DA / 7DA-BGE、7DA-H / 7DA-H-BGE 高強度タイプ

パネル内部にウレタンフォームを充填したスチール製雨戸戸板です。厚みのあるパネルで飛来物などの衝撃に抵抗します。台風地域には、さらにパネルを厚くした7DA-H 高強度タイプがおすすめです。

□7DA / 7DA-BGE

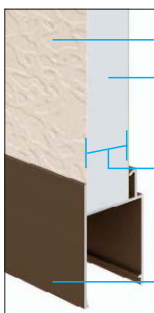

□7DA-H / 7DA-H-BGE 高強度タイプ

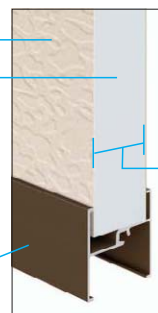

●パネル色は商品色にかかわらず明るい外観色を基調としています。

【7DA-BGE、7DA-H-BGE】
(商品色: B1、B7、H2、S1)
●パネル色: ページュ色
●枠 色: 各商品色



【7DA、7DA-H】
(商品色: YW)
●パネル色: ホワイト色
●枠 色: ホワイト色



雨戸枠9AF

オプション

枠カバー材 下地部材 目板

アルミ台輪



戸袋部に取付け、雨戸を豪華に引立てます。

雨戸錠（上部錠）



ひもを引くだけで操作できますので簡単に施・解錠できます。

雨戸錠（下部錠）



雨戸に施錠がワンタッチ。上部を押して施錠。横のレバーで解錠します。

オプションの活用


現場状況に応じてオプションユニットをお使いいただくとより美しく仕上がります。



①下地部材（オプション）
外壁に凹凸がある場合に使用します。



雨戸枠

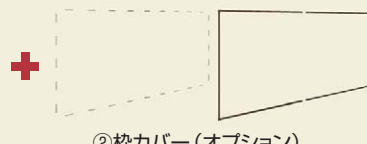


②枠カバー（オプション）
取付けねじ隠しの化粧に使用します。

③目板（オプション）

サッシ上枠とのすき間を隠して仕上りを美しくします。



ユニット構成の組合せ

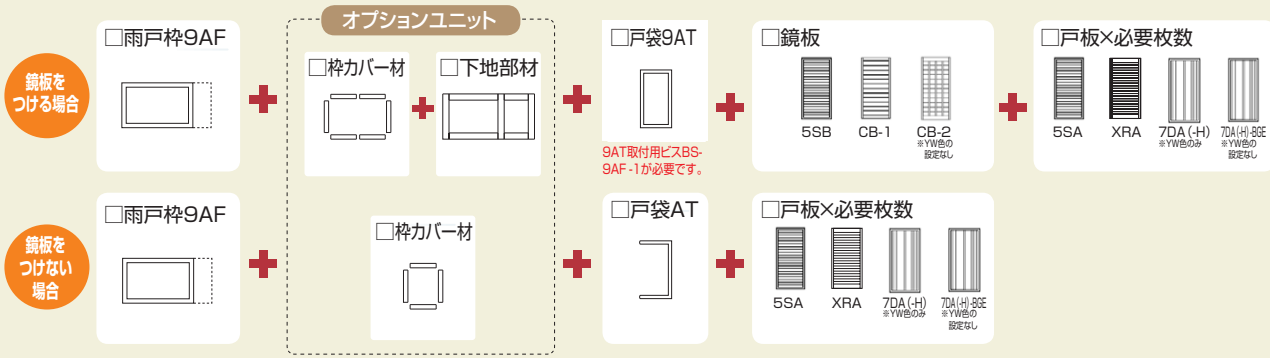

仕様

■納まり

枠見込み寸法：97.3mm

■材質

〈雨戸枠〉 枠・見切板：アルミ押出し形材
 〈鏡板〉 枠：〈共通〉アルミ押出し形材
 パネル：〈5SB〉カラー銅板
 〈CB-1、CB-2〉アルミ押出し形材
 〈雨戸〉 枠：〈共通〉アルミ押出し形材
 パネル：〈5SA〉カラー銅板
 〈7DA / 7DA-BGE / 7DA-H / 7DA-H-BGE〉
 カラー銅板（エンボス仕上げ）※内部に発泡ウレタン充填
 〈XRA〉アルミ押出し形材
 〈耐風戸袋・取替用耐風妻板〉 枠：アルミ押出し形材

■出荷形態

雨戸枠・戸袋：ノックダウン 1セット1包装

雨戸・鏡板：組立完成品 1セット1枚包装

下地部材・枠カバー：ノックダウン

耐風戸袋・取替用耐風妻板：ノックダウン

※鏡板付セット：雨戸枠+戸袋9AT+鏡板+雨戸（必要枚数）で1セット

※鏡板無セット：雨戸枠+戸袋AT+雨戸（必要枚数）で1セット

採用上のご注意（採用可否確認から発注まで）

〈①事前確認〉

- 雨戸枠および下地部材の取付ねじの位置には柱が必要です。建築図面などで窓まわりの柱の位置、寸法および外装材の寸法をご確認ください。図面がない場合または図面が読み取れない場合、現場での確認が必要です。取付ける柱が確認できない場合にはご使用をお避けください。


《ご注意》取付ねじが柱に固定されていないと、脱落事故につながります。また、付属のねじの対応外壁厚は45mm以下です。十分ご注意ください。

- 本商品は本造用のため、ALC鉄骨造・RC造には取付けられません。
- 隣地境界線まで余裕のない所には取付けられません。
- 入隅にサッシを取付ける場合、サッシたて枠の固定を添柱にすることがあります。たて枠が柱に固定できない場合、強度不足となりますので取付けられません。

〈②現場確認〉

- サッシまわりにシーリングのキレ、外壁の割れまたは漏水の跡がないことをご確認ください。いずれかが確認された場合、雨戸枠取付前に修復してください。
- 取付可能な外壁はモルタル、金属サイディング、窯業サイディングです。ラップサイディング等、凹凸が激しく取付面が平坦でない所には取付けられません。金属サイディングには下地部材の使用をおすすめします。
- 雨戸枠取付けには作業スペースおよび足場（2階に取付ける場合など）が必要となります。

●本商品の取付けに必要なスペース

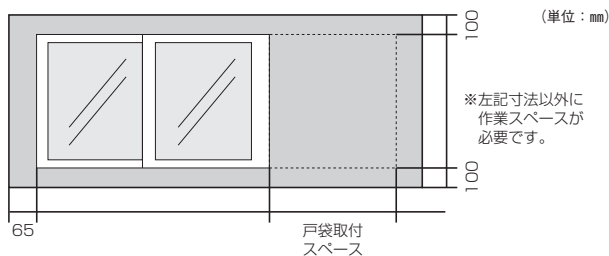

- 雨戸枠および下地部材の取付ねじの位置には柱が必要です。打診および柱探知器などを利用して、窓まわりの柱の位置、寸法および外装材の寸法をご確認ください。

《ご注意》雨戸枠取付ねじが柱に固定されていないと、脱落事故につながります。また、付属のねじの対応外壁厚は45mm以下です。十分ご注意ください。

〈③既存サッシの採寸〉


- 既存サッシの外々寸法W、Hを測定します（測定値はW、Hそれぞれ最大外々寸法のこと）。サッシの施工状態および経年的な枠のゆがみなどが考えられますので、数ヶ所測定してください。
- 適切な測定が行われないと、発注した雨戸枠では納まらないといったトラブルが発生します。また、水切の有無により測定点が異なります。十分ご注意ください。

〈④雨戸枠の発注〉


- ③で測定した寸法が規格表内の適用サッシ外々寸法の範囲内の場合は規格品の使用が可能ですので、適用規格品をご発注ください。
- ③で測定した寸法が規格表内の適用サッシ外々寸法の範囲内でない場合はP.56の“オーダー時の計算式”による対応となります。

※（ ）内は下地部材使用時を表します。


水切がない場合

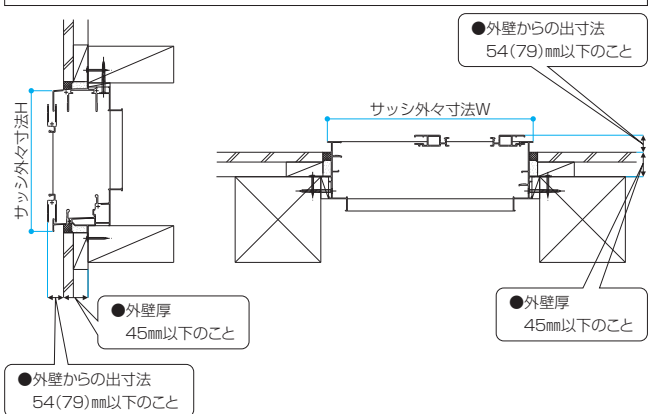

水切がある場合

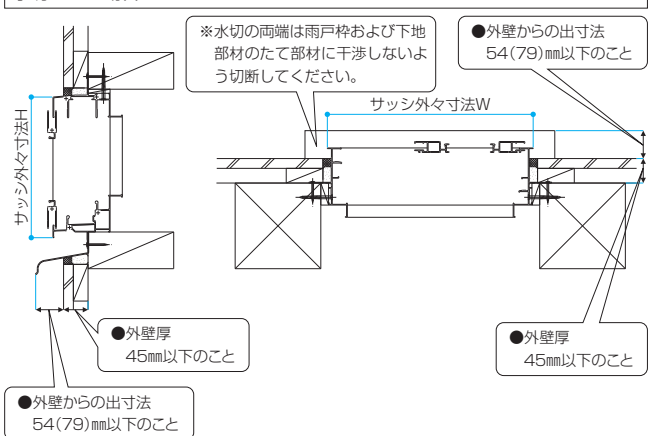


外付サッシの場合

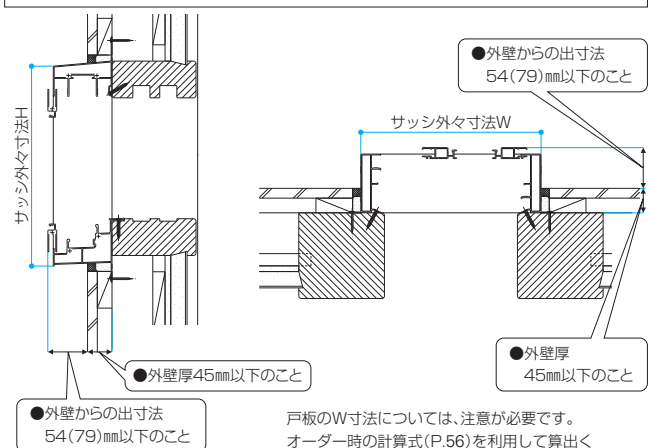

戸板のW寸法については、注意が必要です。オーダー時の計算式(P.56)を利用して算出ください。

通風雨戸 XRA

可動ルーバー付のアルミ製雨戸戸板です。
既設の戸板を交換することで、プライバシーに配慮しながら風や光を取り込めます。

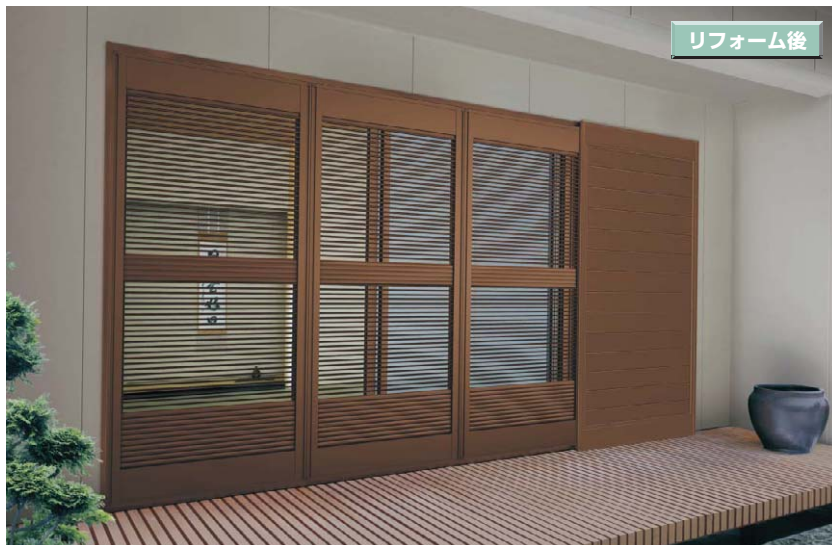

リフォーム後

外観



内観

特長

通風機能(通風タイプ)

□外観(ルーバー全開時)



□外観(ルーバー全閉時)



ルーバー

材質は軽くて丈夫なアルミ製。耐風圧に優れ、風の強い日でも安心。
ルーバーピッチが20mmと小さいため、ルーバーを開けたままでも戸袋に収納でき、収納時にいちいち開閉する手間がはぶけます。



エアタイト材


先端のエアタイト材により、ルーバーを閉じた際の風によるホコリや雨の浸入を抑えます。また、ルーバー形状に外部意匠を合わせたすっきりした外観デザインです。

※ルーバーを全閉にした際、若干の光もれがあります。

簡単操作(通風タイプ)

ルーバー角度はシンプルなスライド操作で調整可能。下部には、固定パネルを設け、防犯に配慮しました。

□テラスタイプ(内観)

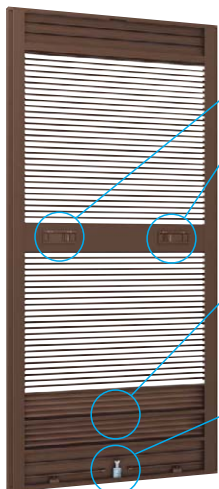

操作スイッチ


テラスタイプでは、上下それぞれ、独立したルーバーの可動ができる(左側:上部、右側:下部)ため、用途に応じた使い分けができます。

固定パネル

下部に固定パネルを設け、防犯に配慮しました。
※固定パネルの高さはテラスタイプ、窓タイプ共に385mmです。

雨戸錠(オプション)

オプションで上部錠・下部錠をご用意しています。
下部錠に、外から手が届きにくいよう固定パネルを設けています。

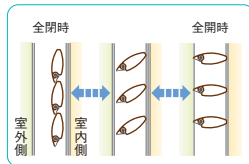

※雨天時等、ルーバー表面に水滴が付いていると、開閉操作が重くなる場合があります。



□窓タイプ(内観)




操作スイッチ

雨戸錠
(オプション)

商品ラインアップ

同じ意匠・耐風圧性能で通風機能なしのパネルタイプもご用意しました。
間取りに応じた戸板の使い分けができます。

商品ラインアップ

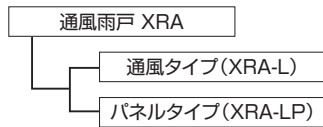

□通風タイプ
□テラスタイプ



(外観)

□窓タイプ



(外観)

※窓タイプの可動部は
1ヶ所です。

□パネルタイプ



※パネルタイプは通風タイプの
全閉時の外観意匠と同じです。

〈組合せ例〉

通風タイプとパネルタイプを組合せることで、間取りやご予算に応じた使い分けが可能です。

□通風タイプ+通風タイプ



通風タイプ
¥66,500


+

通風タイプ
¥66,500

=

合 計
¥133,000

□通風タイプ+パネルタイプ (通風機能なし)

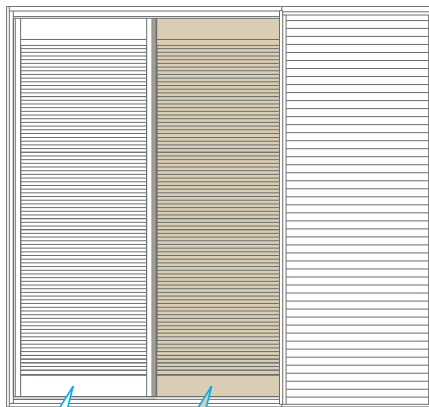

通風タイプ
¥66,500

+

パネルタイプ
(通風機能なし)
¥38,000

=

合 計
¥104,500

※サッシサイズ16520で戸板を2枚使用する場合(戸板サイズ:09020)

※表示価格は戸板のみの部材標準販売価格です(サッシ・戸袋・鏡板・ガラスは含みません)。

カラーバリエーション

いろいろな住宅スタイルに調和する5色をラインアップ。



ブラウン(B1)



カームブラック(B7)



プラチナステン(H2)



ピュアシルバー(S1)




ホワイト(YW)

※ホワイト(YW)は関東間みの設定となります。

通風雨戸 XRA

取替え手順

①窓種確認
現在お使いの
雨戸付引違い窓の
種類をご確認ください。

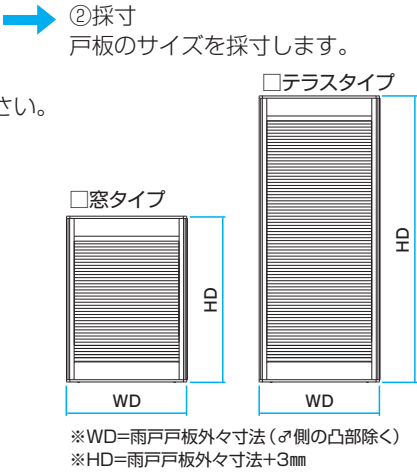

→ ③サイズ選定
規格表より対象となる
サイズをお選びください。

- ご注意
- 〈HD寸法 算出時のご注意〉
雨戸戸板出来高HD寸法には戸
車高 (3mm) が含まれます。
 - 窓タイプの有効換気面積は、固
定パネルが取付く関係上小さく
なります。あらかじめ規格表
(P.72) でご確認のうえご使用
ください。

→ ④取替え
雨戸を取替えて
作業完了です。



仕 様

■性能	
耐 風 圧	通風タイプ：1,200Pa*
	パネルタイプ：1,200Pa*
※H=24サイズは1,000Paとなります。	
■材質	
框・ルーバー	アルミ押出し形材

■出荷形態
組立完成品 1セット1枚包装

取替え対象商品

取替え対象商品

下表で取替え可能な窓種であることをご確認ください。

窓種確認

現在お使いの雨戸付引違い窓の
種類をご確認ください。

☒ …可能
 ☐ …オーダーで対応可能
☒ …現行一体枠用規格で対応可能

西暦	76	77	78	79	80	81	82	83	84	85	86	87	88	89	90	91	92	93	94	95	96	97	98	99	00	01	02	03	04	05	06	07	08	09	10	11	
年号	昭和 51	52	53	54	55	56	57	58	59	60	61	62	63	平成 1	2	3	4	5	6	7	8	9	10	11	12	13	14	15	16	17	18	19	20	21	22	23	
雨戸一体枠		77 ハイサッシ 5HR											88 フレミング 7HR・7BR									97 ニューフレミング 7HR・2・7BR・2															
		78 5BR																									03 フレミング II NHR・NJR										
																						96 テルモア 7HR・2D・7BR・2D					03 テルモア II THR・TJR										
																											03 リニューアル										
																										00 エピソード 70 APR・ABR							07 エピソード AHR・AJR				
分割雨戸枠		77以降 AF																										03 9AF									

採用上のご注意

通風タイプを戸袋側に使用の際は、戸板の引残しを140mm以下にしてください。
 引残しが140mmより大きいと、操作スイッチが戸袋内に残ってしまいルーバー操作ができません。
 ※窓タイプの場合、戸袋勝手によっては適用にならないことがあります。

引残し量算出公式

$WD \times \text{戸板枚数} - WA \leq 140$

雨戸枠9AF

窓タイプ

商品色

B1	ブラウン	S1	ヒュアシルバー
B7	カームブラック	YW	ホワイト

既存寸法

関東間-1/2

受注生産品

※適用サッシ外々寸法欄の()内は、下地部材使用時の寸法を表しています。

※雨戸枠内々寸法欄の()内は、下地部材使用時の寸法“下地部材内々”を表しています。

型式	適用サッシ外々寸法W 呼称幅 (旧呼称幅) サッシW 雨戸枠内々寸法W 雨戸枠幅WA 戸袋幅WT	適用サッシ外々寸法H 呼称高 サッシH 雨戸枠高HA 戸袋高HT	外観図	雨戸2枚用		雨戸3枚用		雨戸4枚用	
				1.670~1.720(1.710)		2.580~2.630(2.620)		3.490~3.540(3.530)	
				16 (6尺)		26 (9尺)		35 (12尺)	
				1.694 1.724(1.713)		2.606 2.634(2.623)		3.512 3.544(3.533)	
窓	鏡板付戸袋用 鏡板無戸袋用	サッシH 雨戸枠高HA 戸袋高HT	A 雨戸枠 B 鏡板付戸袋 C 鏡板無戸袋	雨戸枠+戸袋	サッシH 雨戸枠高HA 戸袋高HT	A 雨戸枠 B 鏡板付戸袋 C 鏡板無戸袋	雨戸枠+戸袋	サッシH 雨戸枠高HA 戸袋高HT	A 雨戸枠 B 鏡板付戸袋 C 鏡板無戸袋
745~815(805)	鏡板付戸袋用 鏡板無戸袋用	07A 753 825(806.5) 832 832	A 雨戸枠 B 鏡板付戸袋 C 鏡板無戸袋	雨戸枠+戸袋	07A 753 825(806.5) 832 832	A 雨戸枠 B 鏡板付戸袋 C 鏡板無戸袋	雨戸枠+戸袋	07A 753 825(806.5) 832 832	A 雨戸枠 B 鏡板付戸袋 C 鏡板無戸袋
836~906(896)	鏡板付戸袋用 鏡板無戸袋用	08A 843 916(897.5) 923 923	A 雨戸枠 B 鏡板付戸袋 C 鏡板無戸袋	雨戸枠+戸袋	08A 843 916(897.5) 923 923	A 雨戸枠 B 鏡板付戸袋 C 鏡板無戸袋	雨戸枠+戸袋	08A 843 916(897.5) 923 923	A 雨戸枠 B 鏡板付戸袋 C 鏡板無戸袋
897~967(957)	鏡板付戸袋用 鏡板無戸袋用	09A 903 977(958.5) 984 984	A 雨戸枠 B 鏡板付戸袋 C 鏡板無戸袋	雨戸枠+戸袋	09A 903 977(958.5) 984 984	A 雨戸枠 B 鏡板付戸袋 C 鏡板無戸袋	雨戸枠+戸袋	09A 903 977(958.5) 984 984	A 雨戸枠 B 鏡板付戸袋 C 鏡板無戸袋
1,048~1,118(1,108)	鏡板付戸袋用 鏡板無戸袋用	10A 1,055 1,128(1,109.5) 1,135 1,135	A 雨戸枠 B 鏡板付戸袋 C 鏡板無戸袋	雨戸枠+戸袋	10A 1,055 1,128(1,109.5) 1,135 1,135	A 雨戸枠 B 鏡板付戸袋 C 鏡板無戸袋	雨戸枠+戸袋	10A 1,055 1,128(1,109.5) 1,135 1,135	A 雨戸枠 B 鏡板付戸袋 C 鏡板無戸袋
1,200~1,270(1,260)	鏡板付戸袋用 鏡板無戸袋用	12A 1,207 1,280(1,261.5) 1,287 1,287	A 雨戸枠 B 鏡板付戸袋 C 鏡板無戸袋	雨戸枠+戸袋	12A 1,207 1,280(1,261.5) 1,287 1,287	A 雨戸枠 B 鏡板付戸袋 C 鏡板無戸袋	雨戸枠+戸袋	12A 1,207 1,280(1,261.5) 1,287 1,287	A 雨戸枠 B 鏡板付戸袋 C 鏡板無戸袋
1,351~1,421(1,411)	鏡板付戸袋用 鏡板無戸袋用	13A 1,359 1,431(1,412.5) 1,438 1,438	A 雨戸枠 B 鏡板付戸袋 C 鏡板無戸袋	雨戸枠+戸袋	13A 1,359 1,431(1,412.5) 1,438 1,438	A 雨戸枠 B 鏡板付戸袋 C 鏡板無戸袋	雨戸枠+戸袋	13A 1,359 1,431(1,412.5) 1,438 1,438	A 雨戸枠 B 鏡板付戸袋 C 鏡板無戸袋
1,503~1,573(1,563)	鏡板付戸袋用 鏡板無戸袋用	15A 1,510 1,583(1,564.5) 1,590 1,590	A 雨戸枠 B 鏡板付戸袋 C 鏡板無戸袋	雨戸枠+戸袋	15A 1,510 1,583(1,564.5) 1,590 1,590	A 雨戸枠 B 鏡板付戸袋 C 鏡板無戸袋	雨戸枠+戸袋	15A 1,510 1,583(1,564.5) 1,590 1,590	A 雨戸枠 B 鏡板付戸袋 C 鏡板無戸袋

RZBU901

●表示価格には消費税、ガラス組込商品を除くガラス代・組立費および搬入費、施工費等は含まれていません。
●表示サイズの単位はmmで表記しています。

地域間

関東間 P.10 ~

関西間 P.14 ~

九州・四国間 P.18 ~

参照▶▶▶ 規格寸法早見表 P. 55

※鏡板出来幅の()内寸法はCB-1、2を示します。 単位:mm

呼称 高さ HD	鏡板 出来幅WD	鏡板 w:16・26・35用 940(958)	呼称 高さ HD	雨戸 出来幅WD	雨戸 w:16・26・35用 900
07A 869	呼 称	0907M-A	呼 称	0907M-A	
	5SB	¥ 6,600	5SA	¥ 7,500	w:16 雨戸2枚
	CB-1	¥ 19,600	7DA	¥ 9,100	w:26 雨戸3枚
	CB-2	¥ 22,700	7DA-BGE	¥ 9,100	w:35 雨戸4枚
08A 960	呼 称	0908M-A	呼 称	0908M-A	
	5SB	¥ 6,900	5SA	¥ 7,900	
	CB-1	¥ 20,700	7DA	¥ 9,600	
	CB-2	¥ 24,000	7DA-BGE	¥ 9,600	
09A 1,021	呼 称	0909M-A	呼 称	0909M-A	
	5SB	¥ 7,200	5SA	¥ 8,300	
	CB-1	¥ 21,700	7DA	¥ 10,000	
	CB-2	¥ 25,200	7DA-BGE	¥ 10,000	
10A 1,172	呼 称	0910M-A	呼 称	0910M-A	
	5SB	¥ 7,500	5SA	¥ 8,800	
	CB-1	¥ 22,800	7DA	¥ 10,500	
	CB-2	¥ 26,500	7DA-BGE	¥ 10,500	
12A 1,324	呼 称	0912M-A	呼 称	0912M-A	
	5SB	¥ 8,100	5SA	¥ 9,600	
	CB-1	¥ 24,900	7DA	¥ 11,500	
	CB-2	¥ 29,000	7DA-BGE	¥ 11,500	
13A 1,475	呼 称	0913M-A	呼 称	0913M-A	
	5SB	¥ 8,400	5SA	¥ 10,000	
	CB-1	¥ 25,900	7DA	¥ 12,000	
	CB-2	¥ 30,200	7DA-BGE	¥ 12,000	
15A 1,627	呼 称	0915M-A	呼 称	0915M-A	
	5SB	¥ 9,100	5SA	¥ 10,900	
	CB-1	¥ 28,000	7DA	¥ 13,000	
	CB-2	¥ 32,700	7DA-BGE	¥ 13,000	
			7DA-H	¥ 17,000	
			7DA-H-BGE	¥ 17,000	
			XRA-L	¥ 58,100	
			XRA-LP	¥ 33,200	

※鏡板・雨戸の表示価格は1枚あたりの価格を表示しています。

鏡 板	雨 戸	
5SB	5SA	
CB-1	7DA(-H) ※YWのみ	7DA(-H)-BGE ※YWなし
CB-2 ※YWなし	XRA-L	XRA-LP

注

- 本商品は下記の組合せでご発注ください。

雨戸枠 + 鏡板付戸袋 + 鏡板 + 雨戸×必要枚数 + 雨戸錠(オプション)
+ 鏡板無戸袋 +

- 雨戸7DA(-H)(-BGE)は商品色がホホワイト(YW)の場合は7DA(-H)を、それ以外の場合は7DA(-H)-BGEをご発注ください。7DA(-H)-BGEのパネル色はベージュ塗装となります。

- 雨戸XRAについて

- XRA-L(通風タイプ)はテラスタイプと窓タイプで開口部の箇所が異なります。

XRA-L	テラスタイプ	窓タイプ
	開口部2箇所	開口部1箇所

- XRA-LP(パネルタイプ)に通風機能はありません。

発注例

雨戸枠: △9AF-○○○○○A
(サイズ呼称)

雨 戸: スチール雨戸 △5SA-○○○○○M-A (サイズ呼称) 通風雨戸 △XRA-○○○○○M-A-L (サイズ呼称)

断熱雨戸 △7DA-○○○○○M-A(-H)(-BGE) (サイズ呼称)

窓タイプ: 無: 商品色 YW の場合 BGE: 商品色 B1・B7・S1 の場合

標準タイプ H: 高強度タイプ

△=商品色

※上記以外についても同様に、記号の前に商品色記号を付けてご発注ください。

雨戸枠9AF

テラスタイプ

商品色

B1	ブラウン	S1	ヒュアルシルバー
B7	カムブラック	YW	ホワイト

既存寸法

関東間-2/2

受注生産品

※適用サッシ外々寸法欄の()内は、下地部材使用時の寸法を表しています。

※雨戸枠内々寸法欄の()内は、下地部材使用時の寸法“下地部材内々”を表しています。

型式	適用サッシ外々寸法H	適用サッシ外々寸法W	呼称幅 (旧呼称幅)	サッシW	雨戸枠内々寸法W	雨戸枠幅WA	戸袋幅WT	外観姿図	雨戸2枚用		雨戸3枚用		雨戸4枚用	
									1.670~1.720(1.710)		2.580~2.630(2.620)		3.490~3.540(3.530)	
									16 (6尺)		26 (9尺)		35 (12尺)	
									1.694		2.606		3.512	
サッシH	サッシW	雨戸枠内々寸法H	雨戸枠高HA	雨戸袋高HT	A	B	C	雨戸枠+戸袋	雨戸2枚用		雨戸3枚用		雨戸4枚用	
									9AF-1618A	¥17,000	9AF-2618A	¥26,100	9AF-3518A	¥39,000
									9AT-0918-A	¥16,800	9AT-0918-3A	¥21,600	9AT-0918-4A	¥21,600
									AT-H-0918M	¥9,900	AT-H-0918M-3	¥12,400	AT-H-0918M-4	¥16,000
サッシH	サッシW	雨戸枠内々寸法H	雨戸枠高HA	雨戸袋高HT	A	B	C	雨戸枠+戸袋	雨戸2枚用		雨戸3枚用		雨戸4枚用	
									A+B	¥33,800	A+B	¥47,700	A+B	¥60,600
									A+C	¥26,900	A+C	¥38,500	A+C	¥55,000
									9AF-C-1618A	¥10,000	9AF-C-2618A	¥11,400	9AF-C-3518A	¥12,800
サッシH	サッシW	雨戸枠内々寸法H	雨戸枠高HA	雨戸袋高HT	A	B	C	雨戸枠+戸袋	雨戸2枚用		雨戸3枚用		雨戸4枚用	
									9AF-F-1618A	¥28,000	9AF-F-2618A	¥32,000	9AF-F-3518A	¥36,000
									9AF-C-1618A-AT	¥8,700	9AF-C-2618A-AT	¥10,100	9AF-C-3518A-AT	¥11,500
									9AF-16189A	¥17,000	9AF-26189A	¥26,100	9AF-35189A	¥39,000
サッシH	サッシW	雨戸枠内々寸法H	雨戸枠高HA	雨戸袋高HT	A	B	C	雨戸枠+戸袋	雨戸2枚用		雨戸3枚用		雨戸4枚用	
									9AT-09189-A	¥16,800	9AT-09189-3A	¥21,600	9AT-09189-4A	¥21,600
									AT-H-09189M	¥10,100	AT-H-09189M-3	¥12,600	AT-H-09189M-4	¥16,400
									A+B	¥33,800	A+B	¥47,700	A+B	¥60,600
サッシH	サッシW	雨戸枠内々寸法H	雨戸枠高HA	雨戸袋高HT	A	B	C	雨戸枠+戸袋	雨戸2枚用		雨戸3枚用		雨戸4枚用	
									A+C	¥27,100	A+C	¥38,700	A+C	¥55,400
									9AF-C-16189A	¥10,000	9AF-C-26189A	¥11,400	9AF-C-35189A	¥12,800
									9AF-F-16189A	¥28,000	9AF-F-26189A	¥32,000	9AF-F-35189A	¥36,000
サッシH	サッシW	雨戸枠内々寸法H	雨戸枠高HA	雨戸袋高HT	A	B	C	雨戸枠+戸袋	雨戸2枚用		雨戸3枚用		雨戸4枚用	
									9AF-C-16189A-AT	¥8,700	9AF-C-26189A-AT	¥10,100	9AF-C-35189A-AT	¥11,500
									9AF-16200A	¥17,500	9AF-26200A	¥26,700	9AF-35200A	¥39,500
									9AT-09200-A	¥17,400	9AT-09200-3A	¥22,600	9AT-09200-4A	¥22,600
サッシH	サッシW	雨戸枠内々寸法H	雨戸枠高HA	雨戸袋高HT	A	B	C	雨戸枠+戸袋	雨戸2枚用		雨戸3枚用		雨戸4枚用	
									AT-H-09200M	¥10,100	AT-H-09200M-3	¥12,600	AT-H-09200M-4	¥16,400
									A+B	¥34,900	A+B	¥49,300	A+B	¥62,100
									A+C	¥27,600	A+C	¥39,300	A+C	¥55,900
サッシH	サッシW	雨戸枠内々寸法H	雨戸枠高HA	雨戸袋高HT	A	B	C	雨戸枠+戸袋	雨戸2枚用		雨戸3枚用		雨戸4枚用	
									9AF-C-16200A	¥10,300	9AF-C-26200A	¥11,700	9AF-C-35200A	¥13,100
									9AF-F-16200A	¥28,900	9AF-F-26200A	¥32,900	9AF-F-35200A	¥36,900
									9AF-C-16200A-AT	¥9,000	9AF-C-26200A-AT	¥10,400	9AF-C-35200A-AT	¥11,800
サッシH	サッシW	雨戸枠内々寸法H	雨戸枠高HA	雨戸袋高HT	A	B	C	雨戸枠+戸袋	雨戸2枚用		雨戸3枚用		雨戸4枚用	
									9AF-1622A	¥18,200	9AF-2622A	¥27,300	9AF-3522A	¥40,200
									9AT-0922-A	¥18,000	9AT-0922-3A	¥23,600	9AT-0922-4A	¥23,600
									AT-H-0922M-N	¥10,400	AT-H-0922M-3N	¥12,900	AT-H-0922M-4N	¥16,900
サッシH	サッシW	雨戸枠内々寸法H	雨戸枠高HA	雨戸袋高HT	A	B	C	雨戸枠+戸袋	雨戸2枚用		雨戸3枚用		雨戸4枚用	
									A+B	¥36,200	A+B	¥50,900	A+B	¥63,800
									A+C	¥28,600	A+C	¥40,200	A+C	¥57,100
									9AF-C-1622A	¥10,600	9AF-C-2622A	¥12,000	9AF-C-3522A	¥13,400
サッシH	サッシW	雨戸枠内々寸法H	雨戸枠高HA	雨戸袋高HT	A	B	C	雨戸枠+戸袋	雨戸2枚用		雨戸3枚用		雨戸4枚用	
									9AF-F-1622A	¥29,800	9AF-F-2622A	¥33,800	9AF-F-3522A	¥37,800
									9AF-C-1622A-AT	¥9,300	9AF-C-2622A-AT	¥10,700	9AF-C-3522A-AT	¥12,100

RZBU902

注




- 本商品は下記の組合せでご発注ください。

雨戸枠	+	鏡板付戸袋	+	鏡板	+	雨戸×必要枚数	雨戸錠 (オプション)

- 雨戸7DA (-H) (-BGE)は商品色がホワイト(YW)の場合は7DA (-H)を、それ以外の場合は7DA (-H)-BGEをご発注ください。7DA (-H)-BGEのパネル色はベージュ塗装となります。

- 雨戸XRAについて

- XRA-L (通風タイプ)はテラスタイプと窓タイプで開口部の箇所が異なります。

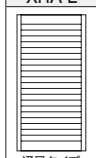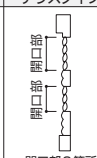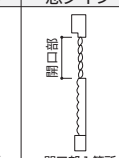XRA-L	テラスタイプ	窓タイプ
		
通風タイプ	開口部2箇所	開口部1箇所

- XRA-LP (パネルタイプ)に通風機能はありません。

地域間

関東間 P.10 ~

関西間 P.14 ~

九州・四国間 P.18 ~

参照▶▶▶ 耐風戸袋・妻板 P. 52
規格寸法早見表 P. 55

※鏡板出来幅の()内寸法はCB-1、2を示します。 単位:mm

		鏡板		雨戸	
		w:16・26・35用 940(958)		w:16・26・35用 900	
呼称高 HD	出来幅WD	出来幅WD		出来幅WD	
		出来幅WD		出来幅WD	
18 1,871	呼称	0918M		0918M	
	5SB	¥10,000		5SA	¥11,600
	CB-1	¥30,600		7DA	¥14,500
	CB-2	¥35,200		7DA-BGE	¥14,500
				7DA-H	¥19,100
189 1,932	呼称	09189M		09189M	
	5SB	¥10,800		5SA	¥12,400
	CB-1	¥32,700		7DA	¥15,500
	CB-2	¥37,700		7DA-BGE	¥15,500
				7DA-H	¥20,300
200 2,114	呼称	09200M		09200M	
	5SB	¥10,800		5SA	¥12,400
	CB-1	¥32,700		7DA	¥15,500
	CB-2	¥37,700		7DA-BGE	¥15,500
				7DA-H	¥20,300
22 2,318	呼称	0922M-N		0922M-N	
	5SB	¥11,700		5SA	¥13,500
	CB-1	¥35,600		7DA	¥16,700
	CB-2	¥41,200		7DA-BGE	¥16,700
				7DA-H	¥21,900
				7DA-H-BGE	¥21,900
				XRA-L	¥72,200
				XRA-LP	¥41,300

※鏡板・雨戸の表示価格は1枚あたりの価格を表示しています。

鏡板	雨戸	
		
5SB	5SA	
		
CB-1	7DA(-H) ※YWのみ	7DA(-H)-BGE ※YWなし
		
CB-2 ※YWなし	XRA-L	XRA-LP

発注例

雨戸枠: △9AF-○○○○○A
(サイズ呼称)

雨戸: スチール雨戸 △5SA-○○○○○M-◆
(サイズ呼称)

通風雨戸 △XRA-○○○○○M-L◆
(サイズ呼称)

断熱雨戸 △7DA-○○○○○M(-H)◆(-BGE)
(サイズ呼称)

無: 標準タイプ
H: 高強度タイプ

無: 商品色 YW の場合
BGE: 商品色 B1・B7・S1 の場合

△=商品色
※◆部には、呼称高22の場合に"N"が付きます。
※上記以外についても同様に、記号の前に商品色記号を付けてご発注ください。

L: 通風タイプ
LP: パネルタイプ

雨戸枠9AF

窓タイプ

商品色

B1	ブラウン	S1	ヒュアシルバー
B7	カームブラック		

既存寸法

関西間-1/2

受注生産品

※適用サッシ外々寸法欄の()内は、下地部材使用時の寸法を表しています。

※雨戸枠内々寸法欄の()内は、下地部材使用時の寸法“下地部材内々”を表しています。

型式	適用サッシ外々寸法H	呼称高	適用サッシ外々寸法W				雨戸2枚用		雨戸3枚用		雨戸4枚用			
			適用サッシ外々寸法W		呼称幅		1.862~1.912(1.902)		2.830~2.880(2.870)		3.790~3.840(3.830)			
			(旧呼称幅)		サッシW		18 ( 6.3尺)		28 ( 9.45尺)		38 ( 12.6尺)			
			雨戸枠内々寸法W		雨戸枠幅WA		1.897 1,916(1.905)		2,851 2,884(2.873)		3,815 3,844(3.833)			
雨戸枠高HA		雨戸袋高HT		戸袋幅WT		1.030/9ATK 1.031/ATK-H		1.030/9ATK 1.031/ATK-H		1.030/9ATK 1.031/ATK-H				
外観姿図														
窓	897~967(957)	09A	903	977(958.5)	984	A	雨戸枠	9AFK-1809A	¥15,700					
							鏡板付戸袋	9ATK-0909-A	¥15,100					
							鏡板無戸袋	ATK-H-0909M-A	¥9,900					
							雨戸枠+戸袋	A+B	¥30,800					
								A+C	¥25,600					
							鏡板付戸袋用	枠カバー部材	9AFK-C-1809A	¥9,300				
							鏡板無戸袋用	下地部材	9AFK-F-1809A	¥25,800				
								枠カバー部材	9AFK-C-1809A-AT	¥7,900				
							窓	1,048~1,118(1,108)	10A	1,055	1,128(1,109.5)	1,135	A	雨戸枠
鏡板付戸袋	9ATK-0910-A	¥15,400	9ATK-0910-3A	¥20,100										
鏡板無戸袋	ATK-H-0910M-A	¥10,000	ATK-H-0910M-3A	¥12,300										
雨戸枠+戸袋	A+B	¥31,500	A+B	¥46,000										
	A+C	¥26,100	A+C	¥38,200										
鏡板付戸袋用	枠カバー部材	9AFK-C-1810A	¥9,500	9AFK-C-2810A	¥11,000									
鏡板無戸袋用	下地部材	9AFK-F-1810A	¥26,400	9AFK-F-2810A	¥30,700									
	枠カバー部材	9AFK-C-1810A-AT	¥8,100	9AFK-C-2810A-AT	¥9,600									
窓	1,200~1,270(1,260)	12A	1,207	1,280(1,261.5)	1,287	A								雨戸枠
							鏡板付戸袋	9ATK-0912-A	¥16,000	9ATK-0912-3A	¥20,700			
							鏡板無戸袋	ATK-H-0912M-A	¥10,200	ATK-H-0912M-3A	¥12,600			
							雨戸枠+戸袋	A+B	¥32,600	A+B	¥47,200			
								A+C	¥26,800	A+C	¥39,100			
							鏡板付戸袋用	枠カバー部材	9AFK-C-1812A	¥9,800	9AFK-C-2812A	¥11,300		
							鏡板無戸袋用	下地部材	9AFK-F-1812A	¥27,300	9AFK-F-2812A	¥31,600		
								枠カバー部材	9AFK-C-1812A-AT	¥8,400	9AFK-C-2812A-AT	¥9,900		
							窓	1,351~1,421(1,411)	13A	1,359	1,431(1,412.5)	1,438	A	雨戸枠
鏡板付戸袋	9ATK-0913-A	¥16,200	9ATK-0913-3A	¥21,100	9ATK-0913-4A	¥21,100								
鏡板無戸袋	ATK-H-0913M-A	¥10,300	ATK-H-0913M-3A	¥12,700	ATK-H-0913M-4A	¥16,300								
雨戸枠+戸袋	A+B	¥33,000	A+B	¥47,700	A+B	¥61,600								
	A+C	¥27,100	A+C	¥39,300	A+C	¥56,800								
鏡板付戸袋用	枠カバー部材	9AFK-C-1813A	¥9,900	9AFK-C-2813A	¥11,400	9AFK-C-3813A								¥12,900
鏡板無戸袋用	下地部材	9AFK-F-1813A	¥27,800	9AFK-F-2813A	¥32,000	9AFK-F-3813A								¥36,300
	枠カバー部材	9AFK-C-1813A-AT	¥8,500	9AFK-C-2813A-AT	¥10,000	9AFK-C-3813A-AT								¥11,500
窓	1,503~1,573(1,563)	15A	1,510	1,583(1,564.5)	1,590	A								雨戸枠
							鏡板付戸袋	9ATK-0915-A	¥16,700	9ATK-0915-3A	¥21,800	9ATK-0915-4A	¥21,800	
							鏡板無戸袋	ATK-H-0915M-A	¥10,500	ATK-H-0915M-3A	¥13,000	ATK-H-0915M-4A	¥17,100	
							雨戸枠+戸袋	A+B	¥33,800	A+B	¥48,800	A+B	¥62,800	
								A+C	¥27,600	A+C	¥40,000	A+C	¥58,100	
							鏡板付戸袋用	枠カバー部材	9AFK-C-1815A	¥10,200	9AFK-C-2815A	¥11,700	9AFK-C-3815A	¥13,200
							鏡板無戸袋用	下地部材	9AFK-F-1815A	¥28,700	9AFK-F-2815A	¥33,000	9AFK-F-3815A	¥37,300
								枠カバー部材	9AFK-C-1815A-AT	¥8,800	9AFK-C-2815A-AT	¥10,300	9AFK-C-3815A-AT	¥11,800

RZBU904

注


- 本商品は下記の組合せでご発注ください。

雨戸枠 + 鏡板付戸袋 + 鏡板 + 雨戸×必要枚数 雨戸錠 (オプション)
+ 鏡板無戸袋 +

- 雨戸7DAK(-H)-BGEのパネル色はベージュ塗装となります。

- 雨戸XRAについて

- XRA-L(通風タイプ)はテラスタイプと窓タイプで開口部の箇所が異なります。

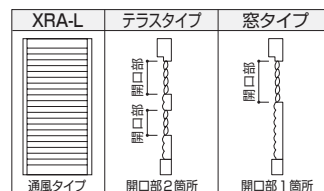

- XRA-LP(パネルタイプ)に通風機能はありません。

地域間

関東間 P.10 ~

関西間 P.14 ~

九州・四国間 P.18 ~

参照 規格寸法早見表 P. 55

※鏡板出来幅の()内寸法はCBK-1,2を示します。 単位:mm

			鏡板	雨戸
呼称	出来幅WD	出来高HD	w:18・28・38用 1.028(1,046)	w:18・28・38用 986
			出来幅WD	出来高HD
09A	1,021	998	呼称	呼称
			5SBK	5SAK
			CBK-1	7DAK-BGE
			CBK-2	7DAK-H-BGE
				XRAK-L
10A	1,172	1,149		XRAK-LP
			呼称	呼称
			5SBK	5SAK
			CBK-1	7DAK-BGE
			CBK-2	7DAK-H-BGE
12A	1,324	1,301		XRAK-L
			呼称	呼称
			5SBK	5SAK
			CBK-1	7DAK-BGE
			CBK-2	7DAK-H-BGE
13A	1,475	1,452		XRAK-L
			呼称	呼称
			5SBK	5SAK
			CBK-1	7DAK-BGE
			CBK-2	7DAK-H-BGE
15A	1,627	1,604		XRAK-L
			呼称	呼称
			5SBK	5SAK
			CBK-1	7DAK-BGE
			CBK-2	7DAK-H-BGE

※鏡板・雨戸の表示価格は1枚あたりの価格を表示しています。

鏡板	雨戸	
		
5SBK	5SAK	
		
CBK-1	7DAK(H)-BGE	
		
CBK-2	XRAK-L	XRAK-LP

発注例

雨戸枠: △9AFK-○○○○○A
(サイズ呼称)

雨戸: スチール雨戸

△5SAK-○○○○○M-A
(サイズ呼称)

通風雨戸

△XRAK-○○○○○M-A-L
(サイズ呼称)

断熱雨戸

△7DAK-○○○○○M-A(H)-BGE
(サイズ呼称)

窓タイプ

L:通風タイプ
LP:パネルタイプ
窓タイプ

窓タイプ

無:標準タイプ
H:高強度タイプ

△=商品色

※上記以外についても同様に、記号の前に商品色記号を付けてご発注ください。

テラスタイプ

商品色

B1	ブラウン
----	------

S1	ピュアシルバー
----	---------

B7	カムブラック
----	--------

既存寸法

関西間- $\frac{2}{2}$

受注生産品

※適用サッシ外々寸法欄の()内は、下地部材使用時の寸法を表しています。

※雨戸枠内々寸法欄の()内は、下地部材使用時の寸法“下地部材内々”を表しています。

型式	適用サッシ外寸法H	サッシ 幅 H	サッシ 高 H	適用サッシ外寸法W		雨戸2枚用		雨戸3枚用		雨戸4枚用		
				(旧呼称幅 サッシW)		1.862~1.912(1.902)		2.830~2.880(2.870)		3.790~3.840(3.830)		
				(雨戸枠内々寸法W)		18 (函6.3尺)		28 (函9.45尺)		38 (函12.6尺)		
				雨戸枠内々寸法W		1.897 1.916(1.905)		2.851 2.884(2.873)		3.815 3.844(3.833)		
				雨戸枠内々寸法WA	雨戸枠高WT	1.030/9ATK	1.031/ATK-H	1.030/9ATK	1.031/ATK-H	1.030/9ATK	1.031/ATK-H	
				外観姿図								
テニス	標準 仕様 仕様	1.747~1.817(1.807)	18A	1.722/1.755	A	雨戸枠	9AFK-1818A	¥18,300	9AFK-2818A	¥28,000	9AFK-3818A	¥41,800
				1.827/1.808(5)	B	鏡板付戸袋	9ATK-0918-A	¥18,000	9ATK-0918-3A	¥23,200	9ATK-0918-4A	¥23,200
				1.834	C	鏡板無戸袋	ATK-H-0918M	¥10,600	ATK-H-0918M-3	¥13,300	ATK-H-0918M-4	¥17,200
				1.834		雨戸枠+戸袋	A+B	¥36,300	A+B	¥51,200	A+B	¥65,000
						A+C	¥28,900	A+C	¥41,300	A+C	¥59,000	
							枠カバー部材	9AFK-C-1818A	¥10,700	9AFK-C-2818A	¥12,200	9AFK-C-3818A
	標準 仕様 仕様	1.808~1.878(1.868)	189A	1.786/1.816	A	雨戸枠	9AFK-18189A	¥18,300	9AFK-28189A	¥28,000	9AFK-38189A	¥41,800
				1.888(1.869.5)	B	鏡板付戸袋	9ATK-09189-A	¥18,000	9ATK-09189-3A	¥23,200	9ATK-09189-4A	¥23,200
				1.895	C	鏡板無戸袋	ATK-H-09189M	¥10,800	ATK-H-09189M-3	¥13,500	ATK-H-09189M-4	¥17,600
				1.895		雨戸枠+戸袋	A+B	¥36,300	A+B	¥51,200	A+B	¥65,000
						A+C	¥29,100	A+C	¥41,500	A+C	¥59,400	
							枠カバー部材	9AFK-C-18189A	¥10,700	9AFK-C-28189A	¥12,200	9AFK-C-38189A
	標準 仕様 仕様	1.990~2.060(2.050)	200A	2.000	A	雨戸枠	9AFK-18200A	¥18,800	9AFK-28200A	¥28,600	9AFK-38200A	¥42,300
				2.070(2.051.5)	B	鏡板付戸袋	9ATK-09200-A	¥18,700	9ATK-09200-3A	¥24,200	9ATK-09200-4A	¥24,200
				2.077	C	鏡板無戸袋	ATK-H-09200M	¥10,800	ATK-H-09200M-3	¥13,500	ATK-H-09200M-4	¥17,600
				2.077		雨戸枠+戸袋	A+B	¥37,500	A+B	¥52,800	A+B	¥66,500
						A+C	¥29,600	A+C	¥42,100	A+C	¥59,900	
							枠カバー部材	9AFK-C-18200A	¥11,100	9AFK-C-28200A	¥12,600	9AFK-C-38200A
	標準 仕様 仕様	2.194~2.264(2.254)	22A	2.183	A	雨戸枠	9AFK-1822A	¥19,500	9AFK-2822A	¥29,300	9AFK-3822A	¥43,000
				2.274(2.255.5)	B	鏡板付戸袋	9ATK-0922-A	¥19,300	9ATK-0922-3A	¥25,300	9ATK-0922-4A	¥25,300
				2.281	C	鏡板無戸袋	ATK-H-0922M-N	¥11,200	ATK-H-0922M-3N	¥13,800	ATK-H-0922M-4N	¥18,100
				2.281		雨戸枠+戸袋	A+B	¥38,800	A+B	¥54,600	A+B	¥68,300
						A+C	¥30,700	A+C	¥43,100	A+C	¥61,100	
							枠カバー部材	9AFK-C-1822A	¥11,400	9AFK-C-2822A	¥12,900	9AFK-C-3822A
標準 仕様 仕様	2.294~2.364(2.354)	22A	2.281	A	雨戸枠	9AFK-1822A	¥19,500	9AFK-2822A	¥29,300	9AFK-3822A	¥43,000	
			2.294	B	鏡板付戸袋	9ATK-0922-A	¥19,300	9ATK-0922-3A	¥25,300	9ATK-0922-4A	¥25,300	
			2.301	C	鏡板無戸袋	ATK-H-0922M-N	¥11,200	ATK-H-0922M-3N	¥13,800	ATK-H-0922M-4N	¥18,100	
			2.301		雨戸枠+戸袋	A+B	¥38,800	A+B	¥54,600	A+B	¥68,300	
					A+C	¥30,700	A+C	¥43,100	A+C	¥61,100		
						枠カバー部材	9AFK-C-1822A	¥11,400	9AFK-C-2822A	¥12,900	9AFK-C-3822A	¥14,400
標準 仕様 仕様	2.394~2.464(2.454)	22A	2.381	A	雨戸枠	9AFK-1822A	¥19,500	9AFK-2822A	¥29,300	9AFK-3822A	¥43,000	
			2.394	B	鏡板付戸袋	9ATK-0922-A	¥19,300	9ATK-0922-3A	¥25,300	9ATK-0922-4A	¥25,300	
			2.401	C	鏡板無戸袋	ATK-H-0922M-N	¥11,200	ATK-H-0922M-3N	¥13,800	ATK-H-0922M-4N	¥18,100	
			2.401		雨戸枠+戸袋	A+B	¥38,800	A+B	¥54,600	A+B	¥68,300	
					A+C	¥30,700	A+C	¥43,100	A+C	¥61,100		
						枠カバー部材	9AFK-C-1822A	¥11,400	9AFK-C-2822A	¥12,900	9AFK-C-3822A	¥14,400

RZBU905

注

- 本商品は下記の組合せでご発注ください。

雨戸枠 + **鏡板付戸袋** + **鏡板** + **雨戸×必要枚数** **雨戸錠（オプション）**

└─+ **鏡板無戸袋** + ───────────┘

- 雨戸7DAK(-H)-BGEのパネル色はベージュ塗装となります。

- ## ●雨戸XRAについて

- XRA-L**(通風タイプ)はテラスタイプと窓タイプで開口部の箇所が異なります。

XRA-L	テラスタイプ	窓タイプ
 通風タイプ	 開口部2箇所	 開口部1箇所

- XRA-LP(パネルタイプ)に通風機能はありません。

地域間

関東間 P.10 ~

関西間 P.14 ~

九州・四国間 P.18 ~

参照▶▶▶▶▶ 耐風戸袋・妻板 P. 52
規格寸法早見表 P. 55

※鏡板出来幅の()内寸法はCBK-1,2を示します。 単位:mm

		鏡板		雨戸	
		w:18・28・38用		w:18・28・38用	
出来幅WD		1,028(1,046)		出来幅WD 986	
呼称高	出来高HD				
				w:18 雨戸2枚 w:28 雨戸3枚 w:38 雨戸4枚	
18	1,871	呼 称	0918M	呼 称	0918M
		5SBK	¥10,800	5SAK	¥12,400
		CBK-1	¥32,800	7DAK-BGE	¥15,600
		CBK-2	¥37,700	7DAK-H-BGE	¥20,400
				XRAK-L	¥66,400
				XRAK-LP	¥38,000
189	1,932	呼 称	09189M	呼 称	09189M
		5SBK	¥11,600	5SAK	¥13,400
		CBK-1	¥35,000	7DAK-BGE	¥16,600
		CBK-2	¥40,400	7DAK-H-BGE	¥21,800
				XRAK-L	¥71,200
				XRAK-LP	¥40,700
200	2,114	呼 称	09200M	呼 称	09200M
		5SBK	¥11,600	5SAK	¥13,400
		CBK-1	¥35,000	7DAK-BGE	¥16,600
		CBK-2	¥40,400	7DAK-H-BGE	¥21,800
				XRAK-L	¥71,200
				XRAK-LP	¥40,700
22	2,318	呼 称	0922M-N	呼 称	0922M-N
		5SBK	¥12,500	5SAK	¥14,400
		CBK-1	¥38,100	7DAK-BGE	¥17,900
		CBK-2	¥44,100	7DAK-H-BGE	¥23,500
				XRAK-L	¥77,300
				XRAK-LP	¥44,200

※鏡板・雨戸の表示価格は1枚あたりの価格を表示しています。

鏡 板	雨 戸	
		
5SBK	5SAK	
		
CBK-1	7DAK(H)-BGE	
		
CBK-2	XRAK-L	XRAK-LP

発注例

雨戸枠: △9AFK-○○○○○A
(サイズ呼称)

雨 戸: スチール雨戸

△5SAK-○○○○○M-◆
(サイズ呼称)

通風雨戸

△XRAK-○○○○○M-L◆
(サイズ呼称)断熱雨戸
△7DAK-○○○○○M(-H)◆-BGE
(サイズ呼称)L : 通風タイプ
LP : パネルタイプ無 : 標準タイプ
H : 高強度タイプ

△=商品色

※◆部には、呼称高22の場合に“N”が付きます。

※上記以外についても同様に、記号の前に商品色記号を付けてご発注ください。

雨戸枠9AF

窓タイプ

商品色		
B1	ブラウン	S1 ヒュアシルバー
B7	カームブラック	

既存寸法 九州・四国間-1/2

受注生産品

※適用サッシ外寸法欄の()内は、下地部材使用時の寸法を表しています。
 ※雨戸枠内寸法欄の()内は、下地部材使用時の寸法“下地部材内々”を表しています。
 ※鏡板出来幅の()内寸法はCBS-1、2を示します。 単位:mm

型式	適用サッシ外寸法H	呼称高	適用サッシ外寸法W	雨戸2枚用		呼称高	出来幅WD	鏡板		出来高HD	出来幅WD	雨戸														
				1.780~1.830(1.820)	18			w:18用	983(1.001)			w:18用	945													
密	897~967(957)	09A	呼称幅 (旧呼称幅)	18		09A	1.021	5SBS	¥ 7.700	998	5SAS	¥ 9,000														
			サッシW	1.800																						
			雨戸枠内々寸法W	1.834(1.823)																						
			雨戸枠幅WA	1.856																						
		977(958.5)	984	戸袋幅WT	985/9ATS 1.031/ATK-H		09A	1.021	CBS-1	¥ 23.200	998	7DAS-BGE	¥ 10,800													
				外観姿図																						
	1.048~1.118(1.108)	10A	A	雨戸枠	9AFS-1809A	¥ 15.700	10A	1.172	呼 称	0909M-A	呼 称	0909M-A														
			B	鏡板付戸袋	9ATS-0909-A	¥ 15.100							10A	1.172	5SBS	¥ 8.000	998	5SAS	¥ 9,400							
			C	鏡板無戸袋	ATK-H-0909M-A	¥ 9.900														10A	1.172	CBS-1	¥ 24.400	1.149	7DAS-BGE	¥ 11,300
				雨戸枠+戸袋	A+B	¥ 30.800																				
				A+C	¥ 25.600	10A	1.172	呼 称	0910M-A	呼 称	0910M-A															
												10A	1.172	呼 称	0910M-A	呼 称	0910M-A									
																		10A	1.172	呼 称	0910M-A	呼 称	0910M-A			
					10A																			1.172	呼 称	0910M-A
				10A		1.172	呼 称	0910M-A	呼 称	0910M-A																
											10A	1.172	呼 称	0910M-A	呼 称	0910M-A										
																	10A	1.172	呼 称	0910M-A	呼 称	0910M-A				
					10A																		1.172	呼 称	0910M-A	呼 称
				10A		1.172	呼 称	0910M-A	呼 称	0910M-A																
											10A	1.172	呼 称	0910M-A	呼 称	0910M-A										
																	10A	1.172	呼 称	0910M-A	呼 称	0910M-A				
					10A																		1.172	呼 称	0910M-A	呼 称
				10A		1.172	呼 称	0910M-A	呼 称	0910M-A																
											10A	1.172	呼 称	0910M-A	呼 称	0910M-A										

※鏡板・雨戸の表示価格は1枚あたりの価格を表示しています。

RZBU907

注

- 本商品は下記の組合せでご発注ください。

雨戸枠	+	鏡板付戸袋	+	鏡板	+	雨戸×必要枚数	雨戸錠 (オプション)
			+	鏡板無戸袋	+		

- 雨戸7DAS(-H)-BGEのパネル色はベージュ塗装となります。

- 雨戸XRAについて

- XRA-L(通風タイプ)はテラスタイプと窓タイプで開口部の箇所が異なります。

XRA-L	テラスタイプ	窓タイプ
通風タイプ	開口部2箇所	開口部1箇所

- XRA-LP(パネルタイプ)に通風機能はありません。

地域間

関東間	P.10 ~
関西間	P.14 ~
九州・四国間	P.18 ~

参照▶▶▶ 規格寸法早見表 P. 55

鏡 板	雨 戸	
 5SBS	 5SAS	
 CBS-1	 7DAS(H)-BGE	
 CBS-2	 XRAS-L	 XRAS-LP

発注例

雨戸枠: △9AFS-○○○○○A
(サイズ呼称)

雨 戸: スチール雨戸

△5SAS-○○○○○M-A
(サイズ呼称)

通風雨戸

△XRAS-○○○○○M-A-L
(サイズ呼称)

断熱雨戸

△7DAS-○○○○○M-A(H)-BGE
(サイズ呼称)

窓タイプ

無:標準タイプ
H:高強度タイプL:通風タイプ
LP:パネルタイプ
窓タイプ

△=商品色

※上記以外についても同様に、記号の前に商品色記号を付けてご発注ください。

テラスタイプ

商品色

B1	ブラウン
----	------

S1	ピュアシルバー
----	---------

B7	カームブラック
----	---------

既存寸法 | 九州・四国間-²/₂

受注生産品

※適用サッシ外々寸法欄の()内は、下地部材使用時の寸法を表しています。

※雨戸枠内々寸法欄の()内は、下地部材使用時の寸法“下地部材内々”を表しています。

適用サッシ外寸法H	適用サッシ外寸法W	雨戸2枚用		雨戸3枚用		雨戸4枚用					
		1.780~1.830(1.820)	1.780~1.830(1.820)	2.720~2.770(2.760)	2.720~2.770(2.760)	3.670~3.720(3.710)	3.670~3.720(3.710)				
サッシ高	サッシ幅	呼称幅 (旧呼称幅) サッシW		27 (9.45尺)		37 (12.6尺)					
		1.800	1.800	2.745	2.745	3.700	3.700				
サッシ高	サッシ幅	雨戸枠内々寸法W		1.834(1.823)		3.724(3.713)					
		1.856	1.856	2.796	2.796	3.746	3.746				
サッシ高	サッシ幅	雨戸枠幅WA		985/9ATS 1.031/ATK-H		985/9ATS 1.031/ATK-H					
		1.834	1.834	985/9ATS 1.031/ATK-H	985/9ATS 1.031/ATK-H	985/9ATS 1.031/ATK-H	985/9ATS 1.031/ATK-H				
サッシ高	サッシ幅	戸袋幅WT		985/9ATS 1.031/ATK-H		985/9ATS 1.031/ATK-H					
		1.834	1.834	985/9ATS 1.031/ATK-H	985/9ATS 1.031/ATK-H	985/9ATS 1.031/ATK-H	985/9ATS 1.031/ATK-H				
サッシ高	サッシ幅	外観姿図		985/9ATS 1.031/ATK-H		985/9ATS 1.031/ATK-H					
		1.834	1.834	985/9ATS 1.031/ATK-H	985/9ATS 1.031/ATK-H	985/9ATS 1.031/ATK-H	985/9ATS 1.031/ATK-H				
1.747~1.817(1.807)	18A	A	雨戸枠	9AFS-1818A	¥18,300						
		B	鏡板付戸袋	9ATS-0918-A	¥18,000						
		C	鏡板無戸袋	ATK-H-0918M	¥10,600						
			雨戸枠+戸袋	A+B	¥36,300						
				A+C	¥28,900						
					¥10,700						
	鏡板付戸袋用	枠カバー部材	9AFS-C-1818A	¥10,700							
		下地部材	9AFS-F-1818A	¥30,000							
		鏡板無戸袋用	枠カバー部材	9AFS-C-1818A-AT	¥9,400						
			189A	A	雨戸枠	9AFS-18189A	¥18,300	9AFS-27189A	¥28,000	9AFS-37189A	¥41,800
				B	鏡板付戸袋	9ATS-09189-A	¥18,000	9ATS-09189-3A	¥23,200	9ATS-09189-4A	¥23,200
				C	鏡板無戸袋	ATK-H-09189M	¥10,800	ATK-H-09189M-3	¥13,500	ATK-H-09189M-4	¥17,600
	雨戸枠+戸袋			A+B	¥51,200	A+B	¥65,000				
				A+C	¥41,500	A+C	¥59,400				
				¥10,700	9AFS-C-27189A	¥12,200	9AFS-C-37189A	¥13,700			
鏡板付戸袋用	枠カバー部材	9AFS-F-18189A	¥30,000	9AFS-F-27189A	¥34,300	9AFS-F-37189A	¥38,600				
	下地部材	9AFS-C-18189A-AT	¥9,400	9AFS-C-27189A-AT	¥10,900	9AFS-C-37189A-AT	¥12,400				
	200A	A	雨戸枠	9AFS-18200A	¥18,800	9AFS-27200A	¥28,600	9AFS-37200A	¥42,300		
		B	鏡板付戸袋	9ATS-09200-A	¥18,700	9ATS-09200-3A	¥24,200	9ATS-09200-4A	¥24,200		
		C	鏡板無戸袋	ATK-H-09200M	¥10,800	ATK-H-09200M-3	¥13,500	ATK-H-09200M-4	¥17,600		
			雨戸枠+戸袋	A+B	¥52,800	A+B	¥66,500				
			A+C	¥42,100	A+C	¥59,900					
				¥11,100	9AFS-C-27200A	¥12,600	9AFS-C-37200A	¥14,100			
鏡板付戸袋用	枠カバー部材	9AFS-F-18200A	¥31,000	9AFS-F-27200A	¥35,300	9AFS-F-37200A	¥39,500				
	下地部材	9AFS-C-18200A-AT	¥9,700	9AFS-C-27200A-AT	¥11,200	9AFS-C-37200A-AT	¥12,700				
	22A	A	雨戸枠	9AFS-1822A	¥19,500	9AFS-2722A	¥29,300	9AFS-3722A	¥43,000		
		B	鏡板付戸袋	9ATS-0922-A	¥19,300	9ATS-0922-3A	¥25,300	9ATS-0922-4A	¥25,300		
		C	鏡板無戸袋	ATK-H-0922M-N	¥11,200	ATK-H-0922M-3N	¥13,800	ATK-H-0922M-4N	¥18,100		
			雨戸枠+戸袋	A+B	¥38,800	A+B	¥54,600	A+B	¥68,300		
			A+C	¥30,700	A+C	¥43,100	A+C	¥61,100			
				¥11,400	9AFS-C-2722A	¥12,900	9AFS-C-3722A	¥14,400			
鏡板付戸袋用	枠カバー部材	9AFS-F-1822A	¥31,900	9AFS-F-2722A	¥36,200	9AFS-F-3722A	¥40,500				
	下地部材										

RZBU908

注

- 本商品は下記の組合せでご発注ください。

雨戸枠 + **鏡板付戸袋** + **鏡板** + **雨戸×必要枚数** **雨戸錠（オプション）**

└─┬─┐
+ **鏡板無戸袋** + _____

- 雨戸7DAS(-H)-BGEのパネル色はベージュ塗装となります。

- ## ●雨戸XRAについて

- XRA-L**(通風タイプ)はテラスタイプと窓タイプで開口部の箇所が異なります。

XRA-L	テラスタイプ	窓タイプ
 通風タイプ	 開口部 開口部	 開口部

- XRA-LP(パネルタイプ)に通風機能はありません。

地域間

関東間 P.10 ~

関西間 P.14 ~

九州・四国間 P.18 ~

参照▶▶▶ 耐風戸袋・妻板 P. 52
規格寸法早見表 P. 55

※鏡板出来幅の()内寸法はCBS-1,2を示します。 単位:mm

		鏡板		雨戸	
		w:18・27・37用 983(1.001)		w:18・27・37用 945	
呼称高 HD	出来幅WD	出来幅WD		出来幅WD	
		出来幅WD		出来幅WD	
18	1,871	呼 称		呼 称	
		0918M		0918M	
		5SBS ¥10,800		5SAS ¥12,400	
		CBS-1 ¥32,800		7DAS-BGE ¥15,600	
		CBS-2 ¥37,700		7DAS-H-BGE ¥20,400	
				XRAS-L ¥66,400	
189	1,932	呼 称		呼 称	
		09189M		09189M	
		5SBS ¥11,600		5SAS ¥13,400	
		CBS-1 ¥35,000		7DAS-BGE ¥16,600	
		CBS-2 ¥40,400		7DAS-H-BGE ¥21,800	
				XRAS-L ¥71,200	
200	2,114	呼 称		呼 称	
		09200M		09200M	
		5SBS ¥11,600		5SAS ¥13,400	
		CBS-1 ¥35,000		7DAS-BGE ¥16,600	
		CBS-2 ¥40,400		7DAS-H-BGE ¥21,800	
				XRAS-L ¥71,200	
22	2,318	呼 称		呼 称	
		0922M-N		0922M-N	
		5SBS ¥12,500		5SAS ¥14,400	
		CBS-1 ¥38,100		7DAS-BGE ¥17,900	
		CBS-2 ¥44,100		7DAS-H-BGE ¥23,500	
				XRAS-L ¥77,300	

※鏡板・雨戸の表示価格は1枚あたりの価格を表示しています。

鏡 板	雨 戸	
		
5SBS	5SAS	
		
CBS-1	7DAS(H)-BGE	
		
CBS-2	XRAS-L	XRAS-LP

発 注 例

雨戸枠: △9AFS-○○○○○A
(サイズ呼称)

雨 戸: スチール雨戸

△5SAS-○○○○○M-◆
(サイズ呼称)

通風雨戸

△XRAS-○○○○○M-L◆
(サイズ呼称)

断熱雨戸

△7DAS-○○○○○M(H)◆-BGE
(サイズ呼称)L : 通風タイプ
LP : パネルタイプ無 : 標準タイプ
H : 高強度タイプ

△=商品色

※◆部には、呼称高22の場合に"N"が付きます。

※上記以外についても同様に、記号の前に商品色記号を付けてご発注ください。

雨戸枠9AF

連窓用

商品色

B1	ブラウン	S1	ヒュアシルバー
B7	カムブラック	YW	ホワイト

※ホワイト(YW)は、関東間みの規格設定です。

既存寸法

関東間

受注生産品

(注) 呼称幅62(21尺)・71(24尺)の雨戸は1枚だけ九州・四国間用WD=945をご使用ください。

型式	適用サッシ外寸法H 呼称高	適用サッシ外寸法W 呼称幅 (旧呼称幅)		雨戸5枚用 4,390~4,440 44 (15尺)		雨戸6枚用 5,290~5,340 53 (18尺)		雨戸7枚用 6,210~6,260 62 (21尺)		雨戸8枚用 7,130~7,180 71 (24尺)		
		サッシ外寸法H 呼称高	サッシ外寸法W 呼称幅	雨戸枠内寸法W 雨戸枠幅WA 戸袋幅WT		雨戸枠内寸法W 雨戸枠幅WA 戸袋幅WT		雨戸枠内寸法W 雨戸枠幅WA 戸袋幅WT		雨戸枠内寸法W 雨戸枠幅WA 戸袋幅WT		
				4,444 4,466		5,344 5,366		6,264 6,286		7,184 7,206		
				942/9AT 943/AT-H		942/9AT 943/AT-H		942/9AT 943/AT-H		942/9AT 943/AT-H		
				外観姿図		外観姿図		外観姿図		外観姿図		
連窓用	1,808~1,878	189A 1,786/1,816 1,888 1,895 1,895	A B C	雨戸枠 鏡板付戸袋 鏡板無戸袋 雨戸枠+戸袋	9AF-44189A	¥ 42,800	9AF-53189A	¥ 51,900	9AF-62189A	¥ 64,500	9AF-71189A	¥ 77,500
					9AT-09189-6A	¥ 47,600	9AT-09189-6A	¥ 47,600	9AT-09189-8A	¥ 56,000	9AT-09189-8A	¥ 56,000
					AT-H-09189M-6	¥ 25,000	AT-H-09189M-6	¥ 25,000	AT-H-09189M-8	¥ 32,800	AT-H-09189M-8	¥ 32,800
					A+B	¥ 90,400	A+B	¥ 99,500	A+B	¥ 120,500	A+B	¥ 133,500
					A+C	¥ 67,800	A+C	¥ 76,900	A+C	¥ 97,300	A+C	¥ 110,300
	1,990~2,060	200A 2,000 2,070 2,077	A B C	雨戸枠 鏡板付戸袋 鏡板無戸袋 雨戸枠+戸袋	9AF-44200A	¥ 43,900	9AF-53200A	¥ 53,100	9AF-62200A	¥ 65,800	9AF-71200A	¥ 78,800
					9AT-09200-6A	¥ 49,600	9AT-09200-6A	¥ 49,600	9AT-09200-8A	¥ 58,600	9AT-09200-8A	¥ 58,600
					AT-H-09200M-6	¥ 25,000	AT-H-09200M-6	¥ 25,000	AT-H-09200M-8	¥ 32,800	AT-H-09200M-8	¥ 32,800
					A+B	¥ 93,500	A+B	¥ 102,700	A+B	¥ 124,400	A+B	¥ 137,400
					A+C	¥ 68,900	A+C	¥ 78,100	A+C	¥ 98,600	A+C	¥ 111,600
2,194~2,264	22A 2,183 2,274 2,281 2,281	A B C	雨戸枠 鏡板付戸袋 鏡板無戸袋 雨戸枠+戸袋	9AF-4422A	¥ 45,200	9AF-5322A	¥ 54,300	9AF-6222A	¥ 67,100	9AF-7122A	¥ 80,200	
				9AT-0922-6A	¥ 51,100	9AT-0922-6A	¥ 51,100	9AT-0922-8A	¥ 61,000	9AT-0922-8A	¥ 61,000	
				AT-H-0922M-6N	¥ 25,600	AT-H-0922M-6N	¥ 25,600	AT-H-0922M-8N	¥ 33,600	AT-H-0922M-8N	¥ 33,600	
				A+B	¥ 96,300	A+B	¥ 105,400	A+B	¥ 128,100	A+B	¥ 141,200	
				A+C	¥ 70,800	A+C	¥ 79,900	A+C	¥ 100,700	A+C	¥ 113,800	

RZBU903

関西間

受注生産品

型式	適用サッシ外寸法W 呼称幅 (旧呼称幅)	適用サッシ外寸法H 呼称高 (旧呼称高)	雨戸5枚用 4.780~4.830 48 (函 15.75尺)	雨戸6枚用 5.803~5.853 58 (函 19.25尺)	雨戸7枚用 6.757~6.807 67 (函 22.4尺)	雨戸8枚用 7.711~7.761 77 (函 25.55尺)	雨戸枠内々寸法W		雨戸枠内々寸法H		外観姿図		
							雨戸枠幅WA		雨戸枠高HA				
							戸袋幅WT		戸袋高HT				
			1.030/9ATK	1.031/ATK-H	1.030/9ATK	1.031/ATK-H	1.030/9ATK	1.031/ATK-H	1.030/9ATK	1.031/ATK-H			
連窓用	1.808~1.878	189A	A	雨戸枠	9AFK-48189A	¥ 45.800	9AFK-58189A	¥ 55.600	9AFK-67189A	¥ 69.100	9AFK-77189A	¥ 83.100	
	1.786/1.816	1.888	B	鏡板付戸袋	9ATK-09189-6A	¥ 51.000	9ATK-09189-6A	¥ 51.000	9ATK-09189-8A	¥ 60.000	9ATK-09189-8A	¥ 60.000	
			C	鏡板無戸袋	ATK-H-09189M-6	¥ 26.800	ATK-H-09189M-6	¥ 26.800	ATK-H-09189M-8	¥ 34.900	ATK-H-09189M-8	¥ 34.900	
				雨戸枠+戸袋	A+B	¥ 96.800	A+B	¥ 106.600	A+B	¥ 129.100	A+B	¥ 143.100	
				A+C	¥ 72.600	A+C	¥ 82.400	A+C	¥ 104.000	A+C	¥ 118.000		
	1.990~2.060	200A	2.000	A	雨戸枠	9AFK-48200A	¥ 47.000	9AFK-58200A	¥ 56.800	9AFK-67200A	¥ 70.500	9AFK-77200A	¥ 84.300
				B	鏡板付戸袋	9ATK-09200-6A	¥ 53.100	9ATK-09200-6A	¥ 53.100	9ATK-09200-8A	¥ 62.700	9ATK-09200-8A	¥ 62.700
				C	鏡板無戸袋	ATK-H-09200M-6	¥ 26.800	ATK-H-09200M-6	¥ 26.800	ATK-H-09200M-8	¥ 34.900	ATK-H-09200M-8	¥ 34.900
				雨戸枠+戸袋	A+B	¥ 100.100	A+B	¥ 109.900	A+B	¥ 133.200	A+B	¥ 147.000	
				A+C	¥ 73.800	A+C	¥ 83.600	A+C	¥ 105.400	A+C	¥ 119.200		
2.194~2.264	22A	2.183	A	雨戸枠	9AFK-4822A	¥ 48.400	9AFK-5822A	¥ 58.200	9AFK-6722A	¥ 71.900	9AFK-7722A	¥ 85.800	
			B	鏡板付戸袋	9ATK-0922-6A	¥ 54.700	9ATK-0922-6A	¥ 54.700	9ATK-0922-8A	¥ 65.300	9ATK-0922-8A	¥ 65.300	
			C	鏡板無戸袋	ATK-H-0922M-6N	¥ 27.400	ATK-H-0922M-6N	¥ 27.400	ATK-H-0922M-8N	¥ 35.700	ATK-H-0922M-8N	¥ 35.700	
			雨戸枠+戸袋	A+B	¥ 103.100	A+B	¥ 112.900	A+B	¥ 137.200	A+B	¥ 151.100		
			A+C	¥ 75.800	A+C	¥ 85.600	A+C	¥ 107.600	A+C	¥ 121.500			

RZBU906

- 表示価格には消費税、ガラス組込商品を除くガラス代・組立費および搬入費、施工費等は含まれていません。
- 表示サイズの単位はmmで表記しています。

地域間

関東間 P.22 ~

関西間 P.22 ~

九州・四国間 —

参照▶▶▶ 耐風戸袋・妻板 P. 52
規格寸法早見表 P. 55

※鏡板出来幅の()内寸法はCB-1、2を示します。 単位:mm

呼称 高HD	出来幅WD	鏡板	出来幅WD	雨戸
		w:44・53・62・71用 940(958)		w:44・53・62・71用 900
189 1,932	呼称	09189M	呼称	09189M
	5SB	¥ 10,800	5SA	¥ 12,400
	CB-1	¥ 32,700	7DA	¥ 15,500
	CB-2	¥ 37,700	7DA-BGE	¥ 15,500
200 2,114	呼称	09200M	呼称	09200M
	5SB	¥ 10,800	5SA	¥ 12,400
	CB-1	¥ 32,700	7DA	¥ 15,500
	CB-2	¥ 37,700	7DA-BGE	¥ 15,500
22 2,318	呼称	0922M-N	呼称	0922M-N
	5SB	¥ 11,700	5SA	¥ 13,500
	CB-1	¥ 35,600	7DA	¥ 16,700
	CB-2	¥ 41,200	7DA-BGE	¥ 16,700
200 2,114	呼称	09200M	呼称	09200M
	5SB	¥ 11,600	5SA	¥ 13,400
	CBK-1	¥ 35,000	7DA	¥ 16,600
	CBK-2	¥ 40,400	7DA-BGE	¥ 16,600
22 2,318	呼称	0922M-N	呼称	0922M-N
	5SB	¥ 12,500	5SA	¥ 14,400
	CBK-1	¥ 38,100	7DA	¥ 17,900
	CBK-2	¥ 44,100	7DA-BGE	¥ 17,900

※鏡板・雨戸の表示価格は1枚あたりの価格を表示しています。

※鏡板出来幅の()内寸法はCBK-1、2を示します。 単位:mm

呼称 高HD	出来幅WD	鏡板	出来幅WD	雨戸
		w:48・58・67・77用 1,028(1,046)		w:48・58・67・77用 986
189 1,932	呼称	09189M	呼称	09189M
	5SBK	¥ 11,600	5SAK	¥ 13,400
	CBK-1	¥ 35,000	7DAK-BGE	¥ 16,600
	CBK-2	¥ 40,400	7DAK-H-BGE	¥ 21,800
200 2,114	呼称	09200M	呼称	09200M
	5SBK	¥ 11,600	5SAK	¥ 13,400
	CBK-1	¥ 35,000	7DAK-BGE	¥ 16,600
	CBK-2	¥ 40,400	7DAK-H-BGE	¥ 21,800
22 2,318	呼称	0922M-N	呼称	0922M-N
	5SBK	¥ 12,500	5SAK	¥ 14,400
	CBK-1	¥ 38,100	7DAK-BGE	¥ 17,900
	CBK-2	¥ 44,100	7DAK-H-BGE	¥ 23,500

※鏡板・雨戸の表示価格は1枚あたりの価格を表示しています。

鏡板	雨戸	
5SB(K)	5SA(K)	
CB(K)-1	7DA(-H) ※YWのみ	7DA(K)(-H)-BGE ※YWなし
CB(K)-2 ※YWなし	XRA(K)-L	XRA(K)-LP

※ホワイト(YW)は、関東間でのみの規格設定です。

注

- 本商品は下記の組合せでご発注ください。

雨戸枠 + 鏡板付戸袋 + 鏡板 + 雨戸×必要枚数 + 雨戸錠(オプション)
+ 鏡板無戸袋 +

- 呼称幅62(21尺)・71(24尺)の場合、雨戸戸板は1枚だけ九州・四国間用WD=945を使用してください。
戸袋に収納する最後の戸板のWサイズを大きくして戸袋からはみ出させます(戸袋は関東間用を使用します)。
- 雨戸7DA(K)(-H)(-BGE)は商品色がホワイト(YW)の場合は7DA(K)(-H)を、それ以外の場合は7DA(K)(-H)-BGEをご発注ください。7DA(K)(-H)-BGEのパネル色はベージュ塗装となります。

- 雨戸XRAについて

- XRA-L(通風タイプ)はテラスタイプと窓タイプで開口部の箇所異なります。

XRA-L	テラスタイプ	窓タイプ
通風タイプ	開口部2箇所	開口部1箇所

- XRA-LP(パネルタイプ)に通風機能はありません。

発注例

雨戸枠: △9AF(K)-○○○○○A
(サイズ呼称)

雨戸: スチール雨戸 △5SA(K)-○○○○○M-◆ (サイズ呼称) 通風雨戸 △XRA(K)-○○○○○M-L-◆ (サイズ呼称)

断熱雨戸 △7DA(K)-○○○○○M(-H)◆(-BGE) (サイズ呼称)

無: 標準タイプ H: 高強度タイプ

無: 商品色 YWの場合 BGE: 商品色B1・B7・S1の場合

△=商品色 ※◆部には、呼称高22の場合に“N”が付きます。
※上記以外についても同様に、記号の前に商品色記号を付けてご発注ください。

雨戸枠9AF(木製雨戸取替用)

窓タイプ

商品色			
B1	ブラウン	S1	ヒュアシルバー
B7	カームブラック	YW	ホワイト

既存寸法

関東間^{-1/2}

受注生産品

※適用サッシ外々寸法H欄の()内は、下枠のヒレを折り取った場合の寸法を表しています。

型式	適用サッシ外々寸法W				雨戸2枚用		雨戸3枚用		雨戸4枚用	
	呼称幅 (旧呼称幅)				1.644~1.694		2.556~2.606		3.462~3.512	
	サッシW				16 (6尺)		26 (9尺)		35 (12尺)	
	雨戸枠内々寸法W				1.694		2.606		3.512	
	雨戸枠幅WA				1.696		2.608		3.514	
窓	雨戸枠内々寸法H				1.718		2.630		3.536	
	戸袋幅WT				942/9AT 943/AT-H		942/9AT 943/AT-H		942/9AT 943/AT-H	
	外観姿図									
	A 雨戸枠				9AF-1608A-M					
	B 鏡板付戸袋				9AT-0908					
1.644~1.694	C 鏡板無戸袋				AT-H-0908M					
	雨戸枠+戸袋				A+B					
					A+C					
1.696~2.606	A 雨戸枠				9AF-1609A-M		9AF-2609A-M			
	B 鏡板付戸袋				9AT-0909		9AT-0909-3			
	C 鏡板無戸袋				AT-H-0909M		AT-H-0909M-3			
	雨戸枠+戸袋				A+B		A+B			
					A+C		A+C			
2.608~3.512	A 雨戸枠				9AF-1610A-M		9AF-2610A-M			
	B 鏡板付戸袋				9AT-0910		9AT-0910-3			
	C 鏡板無戸袋				AT-H-0910M		AT-H-0910M-3			
	雨戸枠+戸袋				A+B		A+B			
					A+C		A+C			
3.514~3.536	A 雨戸枠				9AF-1612A-M		9AF-2612A-M		9AF-3512A-M	
	B 鏡板付戸袋				9AT-0912		9AT-0912-3		9AT-0912-4	
	C 鏡板無戸袋				AT-H-0912M		AT-H-0912M-3		AT-H-0912M-4	
	雨戸枠+戸袋				A+B		A+B		A+B	
					A+C		A+C		A+C	
3.538~3.552	A 雨戸枠				9AF-1613A-M		9AF-2613A-M		9AF-3513A-M	
	B 鏡板付戸袋				9AT-0913		9AT-0913-3		9AT-0913-4	
	C 鏡板無戸袋				AT-H-0913M		AT-H-0913M-3		AT-H-0913M-4	
	雨戸枠+戸袋				A+B		A+B		A+B	
					A+C		A+C		A+C	

RZBU901M

注



- 本商品は下記の組合せでご発注ください。

雨戸枠 + 鏡板付戸袋 + 鏡板 + 雨戸×必要枚数 雨戸錠 (オプション)
+ 鏡板無戸袋 +

- 雨戸7DA (-H) (-BGE)は商品色がホワイト(YW)の場合は7DA (-H)を、それ以外の場合は7DA (-H) -BGEをご発注ください。7DA (-H) -BGEのパネル色はベージュ塗装となります。

- 雨戸XRAについて

- XRA-L (通風タイプ)はテラスタイプと窓タイプで開口部の箇所が異なります。

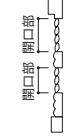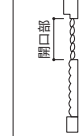XRA-L	テラスタイプ	窓タイプ
		
通風タイプ	開口部2箇所	開口部1箇所

- XRA-LP (パネルタイプ)に通風機能はありません。

地域間

関東間 P.24 ~

関西間 P.28 ~

九州・四国間 P.32 ~

参照 規格寸法早見表 P. 55

※鏡板出来幅の()内寸法はCB-1、2を示します。 単位:mm

		鏡板				雨戸	
		出来幅WD	w:16・26・35 940(958)			出来幅WD	w:16・26・35 900
08A-M	呼 称	5SB	¥ 6,700	呼 称	5SA	¥ 7,700	雨戸2枚
		CB-1	¥ 19,900		7DA	¥ 9,400	雨戸3枚
		CB-2	¥ 23,000		7DA-BGE	¥ 9,400	雨戸4枚
					7DA-H	¥ 12,400	
					7DA-H-BGE	¥ 12,400	
09A-M	呼 称	5SB	¥ 7,000	呼 称	5SA	¥ 8,100	
		CB-1	¥ 20,900		7DA	¥ 9,800	
		CB-2	¥ 24,200		7DA-BGE	¥ 9,800	
					7DA-H	¥ 12,900	
					7DA-H-BGE	¥ 12,900	
10A-M	呼 称	5SB	¥ 7,300	呼 称	5SA	¥ 8,500	
		CB-1	¥ 22,000		7DA	¥ 10,300	
		CB-2	¥ 25,500		7DA-BGE	¥ 10,300	
					7DA-H	¥ 13,600	
					7DA-H-BGE	¥ 13,600	
12A-M	呼 称	5SB	¥ 7,900	呼 称	5SA	¥ 9,400	
		CB-1	¥ 24,100		7DA	¥ 11,300	
		CB-2	¥ 28,000		7DA-BGE	¥ 11,300	
					7DA-H	¥ 14,900	
					7DA-H-BGE	¥ 14,900	
13A-M	呼 称	5SB	¥ 8,200	呼 称	5SA	¥ 9,800	
		CB-1	¥ 25,100		7DA	¥ 11,800	
		CB-2	¥ 29,200		7DA-BGE	¥ 11,800	
					7DA-H	¥ 15,400	
					7DA-H-BGE	¥ 15,400	
					XRA-L	¥ 52,500	
					XRA-LP	¥ 30,000	

※鏡板・雨戸の表示価格は1枚あたりの価格を表示しています。

鏡 板	雨 戸	
5SB	5SA	
CB-1	7DA(-H) ※YWのみ	7DA(-H)-BGE ※YWなし
CB-2 ※YWなし	XRA-L	XRA-LP

発 注 例

雨戸枠: △9AF-○○○○○A-M
(サイズ呼称)

雨 戸: スチール雨戸

△5SA-○○○○○M
(サイズ呼称)

通風雨戸

△XRA-○○○○○M-L
(サイズ呼称)断熱雨戸
△7DA-○○○○○M(-H)(-BGE)
(サイズ呼称)L : 通風タイプ
LP : パネルタイプ無 : 商品色 YW の場合
BGE : 商品色 B1・B7・S1 の場合無 : 標準タイプ
H : 高強度タイプ

△=商品色

※上記以外についても同様に、記号の前に商品色記号を付けてご発注ください。

雨戸枠9AF(木製雨戸取替用)

テラスタイプ

商品色			
B1	ブラウン	S1	ヒュアシルバー
B7	カームブラック	YW	ホワイト

既存寸法

関東間^{-2/2}

受注生産品

※適用サッシ外々寸法H欄の()内は、下枠のヒレを折り取った場合の寸法を表しています。

型式	適用サッシ外々寸法H	サッシ標準高	雨戸枠内々寸法H	雨戸枠高HA	戸袋高HT	外観姿図	雨戸2枚用		雨戸3枚用		雨戸4枚用	
							適用サッシ外々寸法W		適用サッシ外々寸法W		適用サッシ外々寸法W	
							呼称幅 (旧呼称幅)		呼称幅 (旧呼称幅)		呼称幅 (旧呼称幅)	
							サッシW		サッシW		サッシW	
テラス	173~176(176)	175A-M	1722	1763	1770	A	雨戸枠内々寸法W		雨戸枠内々寸法W		雨戸枠内々寸法W	
							雨戸枠幅WA		雨戸枠幅WA		雨戸枠幅WA	
							戸袋幅WT		戸袋幅WT		戸袋幅WT	
テラス	173~176(176)	175A-M	1722	1763	1770	A	雨戸枠		雨戸枠		雨戸枠	
							鏡板付戸袋		鏡板付戸袋		鏡板付戸袋	
							鏡板無戸袋		鏡板無戸袋		鏡板無戸袋	
テラス	173~176(176)	175A-M	1722	1763	1770	A	雨戸枠+戸袋		雨戸枠+戸袋		雨戸枠+戸袋	
							A+B		A+B		A+B	
							A+C		A+C		A+C	
テラス	1764~1794(1809)	179A-M	1755	1796	1803	A	雨戸枠		雨戸枠		雨戸枠	
							鏡板付戸袋		鏡板付戸袋		鏡板付戸袋	
							鏡板無戸袋		鏡板無戸袋		鏡板無戸袋	
テラス	1764~1794(1809)	179A-M	1755	1796	1803	A	雨戸枠+戸袋		雨戸枠+戸袋		雨戸枠+戸袋	
							A+B		A+B		A+B	
							A+C		A+C		A+C	
テラス	1795~1825(1840)	18A-M	1786	1827	1834	A	雨戸枠		雨戸枠		雨戸枠	
							鏡板付戸袋		鏡板付戸袋		鏡板付戸袋	
							鏡板無戸袋		鏡板無戸袋		鏡板無戸袋	
テラス	1795~1825(1840)	18A-M	1786	1827	1834	A	雨戸枠+戸袋		雨戸枠+戸袋		雨戸枠+戸袋	
							A+B		A+B		A+B	
							A+C		A+C		A+C	
テラス	1825~1855(1870)	185A-M	1816	1857	1864	A	雨戸枠		雨戸枠		雨戸枠	
							鏡板付戸袋		鏡板付戸袋		鏡板付戸袋	
							鏡板無戸袋		鏡板無戸袋		鏡板無戸袋	
テラス	1825~1855(1870)	185A-M	1816	1857	1864	A	雨戸枠+戸袋		雨戸枠+戸袋		雨戸枠+戸袋	
							A+B		A+B		A+B	
							A+C		A+C		A+C	
テラス	2192~2222(237)	22A-M	2183	2224	2231	A	雨戸枠		雨戸枠		雨戸枠	
							鏡板付戸袋		鏡板付戸袋		鏡板付戸袋	
							鏡板無戸袋		鏡板無戸袋		鏡板無戸袋	
テラス	2192~2222(237)	22A-M	2183	2224	2231	A	雨戸枠+戸袋		雨戸枠+戸袋		雨戸枠+戸袋	
							A+B		A+B		A+B	
							A+C		A+C		A+C	

RZBU902M

注


- 本商品は下記の組合せでご発注ください。

雨戸枠 + 鏡板付戸袋 + 鏡板 + 雨戸×必要枚数 雨戸錠 (オプション)
+ 鏡板無戸袋 +

- 雨戸7DA (-H) (-BGE)は商品色がホワイト(YW)の場合は7DA (-H)を、それ以外の場合は7DA (-H)-BGEをご発注ください。7DA (-H)-BGEのパネル色はベージュ塗装となります。

- 雨戸XRAについて

- XRA-L(通風タイプ)はテラスタイプと窓タイプで開口部の箇所が異なります。

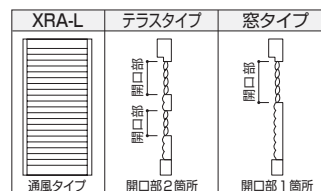

- XRA-LP(パネルタイプ)に通風機能はありません。

地域間

関東間 P.24 ~

関西間 P.28 ~

九州・四国間 P.32 ~

参照▶▶▶▶▶ 耐風戸袋・妻板 P. 52
規格寸法早見表 P. 55

※鏡板出来幅の()内寸法はCB-1、2を示します。 単位:mm

		鏡板				雨戸	
		出来幅WD	w:16・26・35 940(958)			出来幅WD	w:16・26・35 900
呼 称	平 来 高 HD	呼 称	09175M	呼 称	09175M	呼 称	09175M
5SB	1,807	5SA	¥10,000	5SA	¥11,600	5SB	¥11,600
CB-1		7DA	¥30,600	7DA	¥14,500	5SA	¥14,500
CB-2		7DA-BGE	¥35,200	7DA-BGE	¥14,500	7DA	¥14,500
		7DA-H		7DA-H	¥19,100	7DA-BGE	¥19,100
				7DA-H-BGE	¥19,100	7DA-H	¥19,100
				XRA-L	¥62,000	7DA-H-BGE	¥19,100
				XRA-LP	¥35,500	XRA-L	¥62,000
						XRA-LP	¥35,500
呼 称	呼 称	呼 称	09179M	呼 称	09179M	呼 称	09179M
5SB	1,840	5SA	¥10,000	5SA	¥11,600	5SB	¥11,600
CB-1		7DA	¥30,600	7DA	¥14,500	5SA	¥14,500
CB-2		7DA-BGE	¥35,200	7DA-BGE	¥14,500	7DA	¥14,500
		7DA-H		7DA-H	¥19,100	7DA-BGE	¥19,100
				7DA-H-BGE	¥19,100	7DA-H	¥19,100
				XRA-L	¥62,000	7DA-H-BGE	¥19,100
				XRA-LP	¥35,500	XRA-L	¥62,000
						XRA-LP	¥35,500
呼 称	呼 称	呼 称	0918M	呼 称	0918M	呼 称	0918M
5SB	1,871	5SA	¥10,000	5SA	¥11,600	5SB	¥11,600
CB-1		7DA	¥30,600	7DA	¥14,500	5SA	¥14,500
CB-2		7DA-BGE	¥35,200	7DA-BGE	¥14,500	7DA	¥14,500
		7DA-H		7DA-H	¥19,100	7DA-BGE	¥19,100
				7DA-H-BGE	¥19,100	7DA-H	¥19,100
				XRA-L	¥62,000	7DA-H-BGE	¥19,100
				XRA-LP	¥35,500	XRA-L	¥62,000
						XRA-LP	¥35,500
呼 称	呼 称	呼 称	09185M	呼 称	09185M	呼 称	09185M
5SB	1,901	5SA	¥10,000	5SA	¥11,600	5SB	¥11,600
CB-1		7DA	¥30,600	7DA	¥14,500	5SA	¥14,500
CB-2		7DA-BGE	¥35,200	7DA-BGE	¥14,500	7DA	¥14,500
		7DA-H		7DA-H	¥19,100	7DA-BGE	¥19,100
				7DA-H-BGE	¥19,100	7DA-H	¥19,100
				XRA-L	¥62,000	7DA-H-BGE	¥19,100
				XRA-LP	¥35,500	XRA-L	¥62,000
						XRA-LP	¥35,500
呼 称	呼 称	呼 称	0922M	呼 称	0922M	呼 称	0922M
5SB	2,268	5SA	¥11,500	5SA	¥13,300	5SB	¥13,300
CB-1		7DA	¥34,800	7DA	¥16,500	5SA	¥16,500
CB-2		7DA-BGE	¥40,200	7DA-BGE	¥16,500	7DA	¥16,500
		7DA-H		7DA-H	¥21,600	7DA-BGE	¥21,600
				7DA-H-BGE	¥21,600	7DA-H	¥21,600
				XRA-L	¥71,000	7DA-H-BGE	¥21,600
				XRA-LP	¥40,600	XRA-L	¥71,000
						XRA-LP	¥40,600

※鏡板・雨戸の表示価格は1枚あたりの価格を表示しています。

鏡 板	雨 戸	
5SB	5SA	
CB-1	7DA(-H) ※YWのみ	7DA(-H)-BGE ※YWなし
CB-2 ※YWなし	XRA-L	XRA-LP

発注例

雨戸枠: △9AF-○○○○○A-M
(サイズ呼称)

雨 戸: スチール雨戸

△5SA-○○○○○M
(サイズ呼称)

通風雨戸

△XRA-○○○○○M-L
(サイズ呼称)

断熱雨戸

△7DA-○○○○○M(-H)(-BGE)
(サイズ呼称)L : 通風タイプ
LP : パネルタイプ無 : 商品色YWの場合
BGE : 商品色B1・B7・S1の場合無 : 標準タイプ
H : 高強度タイプ

△=商品色

※上記以外についても同様に、記号の前に商品色記号を付けてご発注ください。

雨戸枠9AF(木製雨戸取替用)

窓タイプ

商品色			
B1	ブラウン	S1	ヒュアシルバー
B7	カームブラック		

既存寸法

関西間^{-1/2}

受注生産品

※適用サッシ外々寸法H欄の()内は、下枠のヒレを折り取った場合の寸法を表しています。

適用サッシ外々寸法H	適用サッシ外々寸法W	呼称幅 (旧呼称幅)	サッシW	雨戸枠内々寸法W	雨戸枠幅WA	戸袋幅WT	外観姿図	雨戸2枚用		雨戸3枚用		雨戸4枚用	
								1.847~1.897		2.801~2.851		3.765~3.815	
								18 (函 6.3尺)		28 (函 9.45尺)		38 (函 12.6尺)	
								1.897		2.851		3.815	
								1.899		2.853		3.817	
型式	呼称高	サッシH	雨戸枠内々寸法H	雨戸枠高HA	戸袋高HT	A	雨戸枠	1.030/9ATK 1.031/ATK-H		1.030/9ATK 1.031/ATK-H		1.030/9ATK 1.031/ATK-H	
								1.921		2.875		3.839	
								1.030/9ATK 1.031/ATK-H		1.030/9ATK 1.031/ATK-H		1.030/9ATK 1.031/ATK-H	
								1.030/9ATK 1.031/ATK-H		1.030/9ATK 1.031/ATK-H		1.030/9ATK 1.031/ATK-H	
窓	879~909(924)	09A-M	903	911	918	918	A	雨戸枠		雨戸3枚用		雨戸4枚用	
								9AFK-1809A-M		2.801~2.851		3.765~3.815	
								18 (函 6.3尺)		28 (函 9.45尺)		38 (函 12.6尺)	
								1.897		2.851		3.815	
窓	1.031~1.061(1.076)	10A-M	1.055	1.063	1.070	1.070	A	雨戸枠		雨戸3枚用		雨戸4枚用	
								9AFK-1810A-M		2.801~2.851		3.765~3.815	
								18 (函 6.3尺)		28 (函 9.45尺)		38 (函 12.6尺)	
								1.897		2.851		3.815	
窓	1.183~1.213(1.228)	12A-M	1.207	1.215	1.222	1.222	A	雨戸枠		雨戸3枚用		雨戸4枚用	
								9AFK-1812A-M		2.801~2.851		3.765~3.815	
								18 (函 6.3尺)		28 (函 9.45尺)		38 (函 12.6尺)	
								1.897		2.851		3.815	
窓	1.335~1.365(1.380)	13A-M	1.359	1.367	1.374	1.374	A	雨戸枠		雨戸3枚用		雨戸4枚用	
								9AFK-1813A-M		2.801~2.851		3.765~3.815	
								18 (函 6.3尺)		28 (函 9.45尺)		38 (函 12.6尺)	
								1.897		2.851		3.815	

RZBU904M

注

- 本商品は下記の組合せでご発注ください。

雨戸枠 + 鏡板付戸袋 + 鏡板 + 雨戸×必要枚数 + 雨戸錠 (オプション)
+ 鏡板無戸袋 +

- 雨戸7DAK(-H)-BGEのパネル色はベージュ塗装となります。

- 雨戸XRAについて

- XRA-L(通風タイプ)はテラスタイプと窓タイプで開口部の箇所が異なります。

XRA-L	テラスタイプ	窓タイプ
通風タイプ	開口部2箇所	開口部1箇所

- XRA-LP(パネルタイプ)に通風機能はありません。

地域間

関東間 P.24 ~

関西間 P.28 ~

九州・四国間 P.32 ~

参照▶▶▶ 規格寸法早見表 P. 55

※鏡板出来幅の()内寸法はCBK-1,2を示します。 単位:mm

		鏡板		雨戸	
		w:18・28・38		w:18・28・38	
		出来幅WD 1.028(1,046)		出来幅WD 986	
呼 称	呼 称				
09A-M	955	呼 称		呼 称	
		0909M		0909M	
		5SBK ￥7,500		5SAK ￥8,800	
		CBK-1 ￥22,400		7DAK-BGE ￥10,500	
10A-M	1,107	呼 称		呼 称	
		0910M		0910M	
		5SBK ￥7,800		5SAK ￥9,200	
		CBK-1 ￥23,600		7DAK-BGE ￥11,100	
12A-M	1,259	呼 称		呼 称	
		0912M		0912M	
		5SBK ￥8,500		5SAK ￥10,000	
		CBK-1 ￥25,800		7DAK-BGE ￥12,100	
13A-M	1,411	呼 称		呼 称	
		0913M		0913M	
		5SBK ￥8,900		5SAK ￥10,500	
		CBK-1 ￥26,900		7DAK-BGE ￥12,600	
10A-M	932	呼 称		呼 称	
		0909M		0909M	
		5SBK ￥7,500		5SAK ￥8,800	
		CBK-1 ￥22,400		7DAK-BGE ￥10,500	
10A-M	1,084	呼 称		呼 称	
		0910M		0910M	
		5SBK ￥7,800		5SAK ￥9,200	
		CBK-1 ￥23,600		7DAK-BGE ￥11,100	
12A-M	1,236	呼 称		呼 称	
		0912M		0912M	
		5SBK ￥8,500		5SAK ￥10,000	
		CBK-1 ￥25,800		7DAK-BGE ￥12,100	
13A-M	1,388	呼 称		呼 称	
		0913M		0913M	
		5SBK ￥8,900		5SAK ￥10,500	
		CBK-1 ￥26,900		7DAK-BGE ￥12,600	
10A-M	932	呼 称		呼 称	
		0909M		0909M	
		5SBK ￥7,500		5SAK ￥8,800	
		CBK-1 ￥22,400		7DAK-BGE ￥10,500	
10A-M	1,084	呼 称		呼 称	
		0910M		0910M	
		5SBK ￥7,800		5SAK ￥9,200	
		CBK-1 ￥23,600		7DAK-BGE ￥11,100	
12A-M	1,236	呼 称		呼 称	
		0912M		0912M	
		5SBK ￥8,500		5SAK ￥10,000	
		CBK-1 ￥25,800		7DAK-BGE ￥12,100	
13A-M	1,388	呼 称		呼 称	
		0913M		0913M	
		5SBK ￥8,900		5SAK ￥10,500	
		CBK-1 ￥26,900		7DAK-BGE ￥12,600	

※鏡板・雨戸の表示価格は1枚あたりの価格を表示しています。

鏡 板	雨 戸	
		
5SBK	5SAK	
		
CBK-1	7DAK(H)-BGE	
		
CBK-2	XRAK-L	XRAK-LP

発注例

雨戸枠: △9AFK-○○○○○A-M
(サイズ呼称)雨 戸: スチール雨戸
△5SAK-○○○○○M
(サイズ呼称)通風雨戸
△XRAK-○○○○○M-L
(サイズ呼称)断熱雨戸
△7DAK-○○○○○M(-H)-BGE
(サイズ呼称)L : 通風タイプ
LP : パネルタイプ無 : 標準タイプ
H : 高強度タイプ

△=商品色

※上記以外についても同様に、記号の前に商品色記号を付けてご発注ください。

雨戸枠9AF(木製雨戸取替用)

テラスタイプ

商品色			
B1	ブラウン	S1	ヒュアシルバー
B7	カームブラック		

既存寸法

関西間^{-2/2}

受注生産品

※適用サッシ外々寸法H欄の()内は、下枠のヒレを折り取った場合の寸法を表しています。

型式	適用サッシ外々寸法W				雨戸2枚用		雨戸3枚用		雨戸4枚用	
	呼称幅 (旧呼称幅)				1.847~1.897		2.801~2.851		3.765~3.815	
	サッシW				18 (内 6.3尺)		28 (内 9.45尺)		38 (内 12.6尺)	
	雨戸枠内々寸法W				1.897		2.851		3.815	
	雨戸枠幅WA				1.899		2.853		3.817	
テラス	雨戸袋幅WT				1.921		2.875		3.839	
	雨戸袋高HT				1.030/9ATK 1.031/ATK-H		1.030/9ATK 1.031/ATK-H		1.030/9ATK 1.031/ATK-H	
	外観姿図									
	A 雨戸枠				9AFK-18175A-M ￥18,300		9AFK-28175A-M ￥28,000		9AFK-38175A-M ￥41,800	
	B 鏡板付戸袋				9ATK-09175 ￥18,000		9ATK-09175-3 ￥23,200		9ATK-09175-4 ￥23,200	
173~176(177)	C 鏡板無戸袋				ATK-H-09175M ￥10,600		ATK-H-09175M-3 ￥13,300		ATK-H-09175M-4 ￥17,200	
	雨戸枠+戸袋				A+B ￥36,300		A+B ￥51,200		A+B ￥65,000	
	A+C				￥28,900		￥41,300		￥59,000	
	175A-M				1.722		1.770		1.770	
	179A-M				1.755		1.803		1.803	
1764~1794(1809)	A 雨戸枠				9AFK-18179A-M ￥18,300		9AFK-28179A-M ￥28,000		9AFK-38179A-M ￥41,800	
	B 鏡板付戸袋				9ATK-09179 ￥18,000		9ATK-09179-3 ￥23,200		9ATK-09179-4 ￥23,200	
	C 鏡板無戸袋				ATK-H-09179M ￥10,600		ATK-H-09179M-3 ￥13,300		ATK-H-09179M-4 ￥17,200	
	雨戸枠+戸袋				A+B ￥36,300		A+B ￥51,200		A+B ￥65,000	
	A+C				￥28,900		￥41,300		￥59,000	
1795~1825(1840)	A 雨戸枠				9AFK-1818A-M ￥18,300		9AFK-2818A-M ￥28,000		9AFK-3818A-M ￥41,800	
	B 鏡板付戸袋				9ATK-0918 ￥18,000		9ATK-0918-3 ￥23,200		9ATK-0918-4 ￥23,200	
	C 鏡板無戸袋				ATK-H-0918M ￥10,600		ATK-H-0918M-3 ￥13,300		ATK-H-0918M-4 ￥17,200	
	雨戸枠+戸袋				A+B ￥36,300		A+B ￥51,200		A+B ￥65,000	
	A+C				￥28,900		￥41,300		￥59,000	
1825~1855(1870)	A 雨戸枠				9AFK-18185A-M ￥18,300		9AFK-28185A-M ￥28,000		9AFK-38185A-M ￥41,800	
	B 鏡板付戸袋				9ATK-09185 ￥18,000		9ATK-09185-3 ￥23,200		9ATK-09185-4 ￥23,200	
	C 鏡板無戸袋				ATK-H-09185M ￥10,600		ATK-H-09185M-3 ￥13,300		ATK-H-09185M-4 ￥17,200	
	雨戸枠+戸袋				A+B ￥36,300		A+B ￥51,200		A+B ￥65,000	
	A+C				￥28,900		￥41,300		￥59,000	
2192~2222(237)	A 雨戸枠				9AFK-1822A-M ￥19,500		9AFK-2822A-M ￥29,300		9AFK-3822A-M ￥43,000	
	B 鏡板付戸袋				9ATK-0922 ￥19,300		9ATK-0922-3 ￥25,300		9ATK-0922-4 ￥25,300	
	C 鏡板無戸袋				ATK-H-0922M ￥11,100		ATK-H-0922M-3 ￥13,700		ATK-H-0922M-4 ￥18,000	
	雨戸枠+戸袋				A+B ￥38,800		A+B ￥54,600		A+B ￥68,300	
	A+C				￥30,600		￥43,000		￥61,000	

RZBU905M

注




- 本商品は下記の組合せでご発注ください。

雨戸枠 + 鏡板付戸袋 + 鏡板 + 雨戸×必要枚数 雨戸錠 (オプション)
+ 鏡板無戸袋 +

- 雨戸7DAK(-H)-BGEのパネル色はベージュ塗装となります。

- 雨戸XRAについて

- XRA-L(通風タイプ)はテラスタイプと窓タイプで開口部の箇所が異なります。

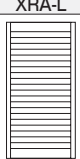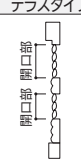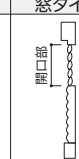XRA-L	テラスタイプ	窓タイプ
		
通風タイプ	開口部2箇所	開口部1箇所

- XRA-LP(パネルタイプ)に通風機能はありません。

地域間

関東間 P.24 ~

関西間 P.28 ~

九州・四国間 P.32 ~

参照▶▶▶▶▶ 耐風戸袋・妻板 P. 52
 規格寸法早見表 P. 55

※鏡板出来幅の()内寸法はCBK-1,2を示します。 単位:mm

		鏡板				雨戸	
		出来幅WD	w:18・28・38 1.028(1,046)			出来幅WD	w:18・28・38 986
175A-M	呼 称		09175M	呼 称			09175M
	5SBK		¥10,800	5SAK			¥12,400
	CBK-1		¥32,800	7DAK-BGE			¥15,600
	CBK-2		¥37,700	7DAK-H-BGE			¥20,400
				XRAK-L			¥66,400
179A-M	呼 称		09179M	呼 称			09179M
	5SBK		¥10,800	5SAK			¥12,400
	CBK-1		¥32,800	7DAK-BGE			¥15,600
	CBK-2		¥37,700	7DAK-H-BGE			¥20,400
				XRAK-L			¥66,400
18A-M	呼 称		0918M	呼 称			0918M
	5SBK		¥10,800	5SAK			¥12,400
	CBK-1		¥32,800	7DAK-BGE			¥15,600
	CBK-2		¥37,700	7DAK-H-BGE			¥20,400
				XRAK-L			¥66,400
185A-M	呼 称		09185M	呼 称			09185M
	5SBK		¥10,800	5SAK			¥12,400
	CBK-1		¥32,800	7DAK-BGE			¥15,600
	CBK-2		¥37,700	7DAK-H-BGE			¥20,400
				XRAK-L			¥66,400
22A-M	呼 称		0922M	呼 称			0922M
	5SBK		¥12,300	5SAK			¥14,200
	CBK-1		¥37,300	7DAK-BGE			¥17,700
	CBK-2		¥43,100	7DAK-H-BGE			¥23,000
				XRAK-L			¥76,000

※鏡板・雨戸の表示価格は1枚あたりの価格を表示しています。

鏡 板	雨 戸	
		
5SBK	5SAK	
		
CBK-1	7DAK(H)-BGE	
		
CBK-2	XRAK-L	XRAK-LP

発 注 例

雨戸枠: △9AFK-○○○○○A-M
(サイズ呼称)

雨 戸: スチール雨戸

△5SAK-○○○○○M
(サイズ呼称)

通風雨戸

△XRAK-○○○○○M-L
(サイズ呼称)

断熱雨戸

△7DAK-○○○○○M(-H)-BGE
(サイズ呼称)L : 通風タイプ
LP : パネルタイプ無 : 標準タイプ
H : 高強度タイプ

△=商品色

※上記以外についても同様に、記号の前に商品色記号を付けてご発注ください。

雨戸枠9AF(木製雨戸取替用)

窓タイプ

商品色		
B1	ブラウン	S1 ヒュアシルバー
B7	カームブラック	

既存寸法 九州・四国間-1/2

受注生産品

※適用サッシ外々寸法H欄の()内は、下枠のヒレを折り取った場合の寸法を表しています。

※鏡板出来幅の()内寸法はCBS-1,2を示します。 単位:mm

型式	適用サッシ外々寸法W				雨戸2枚用		鏡板		雨戸	
	呼称幅 (旧呼称幅)				1,750~1,800		w:18用		w:18用	
	サッシW				1,800		983(1,001)		945	
	雨戸枠内々寸法W				1,802					
窓	雨戸枠幅WA				1,824					
	戸袋幅WT				985/9ATS 1,031/ATK-H				w:18 雨戸2枚	
	外観姿図									
高	適用サッシ外々寸法H				雨戸2枚用		鏡板		雨戸	
	呼称高				1,750~1,800		w:18用		w:18用	
	サッシH				1,800		983(1,001)		945	
	雨戸枠内々寸法H				1,802					
寸	雨戸枠高HA				1,824					
	戸袋高HT				985/9ATS 1,031/ATK-H					
	外観姿図									
法	適用サッシ外々寸法H				雨戸2枚用		鏡板		雨戸	
	呼称高				1,750~1,800		w:18用		w:18用	
	サッシH				1,800		983(1,001)		945	
	雨戸枠内々寸法H				1,802					
法	雨戸枠高HA				1,824					
	戸袋高HT				985/9ATS 1,031/ATK-H					

地域間

関東間	P.24 ~
関西間	P.28 ~
九州・四国間	P.32 ~

参照▶▶▶ 規格寸法早見表 P. 55

鏡 板	雨 戸	
 5SBS	 5SAS	
 CBS-1	 7DAS(H)-BGE	
 CBS-2	 XRAS-L	 XRAS-LP

発注例

雨戸枠: △9AFS-○○○○○A-M
(サイズ呼称)雨 戸: スチール雨戸
△5SAS-○○○○○M
(サイズ呼称)通風雨戸
△XRAS-○○○○○M-L
(サイズ呼称)断熱雨戸
△7DAS-○○○○○M(-H)-BGE
(サイズ呼称)L : 通風タイプ
LP : パネルタイプ無 : 標準タイプ
H : 高強度タイプ

△=商品色

※上記以外についても同様に、記号の前に商品色記号を付けてご発注ください。

雨戸枠9AF(木製雨戸取替用)

テラスタイプ

商品色			
B1	ブラウン	S1	ヒュアシルバー
B7	カームブラック		

既存寸法 九州・四国間^{-2/2}

受注生産品

※適用サッシ外寸法H欄の()内は、下枠のヒレを折り取った場合の寸法を表しています。

型式	適用サッシ外寸法W								雨戸2枚用				雨戸3枚用				雨戸4枚用											
	1750~1800								18 (旧呼称幅) ( 6.3尺)				2695~2745				27 (旧呼称幅) ( 9.45尺)				3650~3700				37 (旧呼称幅) ( 12.6尺)			
	サッシW								1800				2745				3700											
	雨戸枠内寸法W								1802				2747				3702											
	雨戸枠幅WA								1824				2769				3724											
	戸袋幅WT								985/9ATS 1.031/ATK-H				985/9ATS 1.031/ATK-H				985/9ATS 1.031/ATK-H											
	外観姿図																											
1731~1761(1.776)								A	雨戸枠	9AFS-18175A-M	¥18,300	9AFS-27175A-M	¥28,000	9AFS-37175A-M	¥41,800													
175A-M								B	鏡板付戸袋	9ATS-09175	¥18,000	9ATS-09175-3	¥23,200	9ATS-09175-4	¥23,200													
								C	鏡板無戸袋	ATK-H-09175M	¥10,600	ATK-H-09175M-3	¥13,300	ATK-H-09175M-4	¥17,200													
									雨戸枠+戸袋	A+B	¥36,300	A+B	¥51,200	A+B	¥65,000													
										A+C	¥28,900	A+C	¥41,300	A+C	¥59,000													
1764~1794(1.809)								A	雨戸枠	9AFS-18179A-M	¥18,300	9AFS-27179A-M	¥28,000	9AFS-37179A-M	¥41,800													
179A-M								B	鏡板付戸袋	9ATS-09179	¥18,000	9ATS-09179-3	¥23,200	9ATS-09179-4	¥23,200													
								C	鏡板無戸袋	ATK-H-09179M	¥10,600	ATK-H-09179M-3	¥13,300	ATK-H-09179M-4	¥17,200													
									雨戸枠+戸袋	A+B	¥36,300	A+B	¥51,200	A+B	¥65,000													
										A+C	¥28,900	A+C	¥41,300	A+C	¥59,000													
1795~1825(1.840)								A	雨戸枠	9AFS-1818A-M	¥18,300	9AFS-2718A-M	¥28,000	9AFS-3718A-M	¥41,800													
18A-M								B	鏡板付戸袋	9ATS-0918	¥18,000	9ATS-0918-3	¥23,200	9ATS-0918-4	¥23,200													
								C	鏡板無戸袋	ATK-H-0918M	¥10,600	ATK-H-0918M-3	¥13,300	ATK-H-0918M-4	¥17,200													
									雨戸枠+戸袋	A+B	¥36,300	A+B	¥51,200	A+B	¥65,000													
										A+C	¥28,900	A+C	¥41,300	A+C	¥59,000													
1825~1855(1.870)								A	雨戸枠	9AFS-18185A-M	¥18,300	9AFS-27185A-M	¥28,000	9AFS-37185A-M	¥41,800													
185A-M								B	鏡板付戸袋	9ATS-09185	¥18,000	9ATS-09185-3	¥23,200	9ATS-09185-4	¥23,200													
								C	鏡板無戸袋	ATK-H-09185M	¥10,600	ATK-H-09185M-3	¥13,300	ATK-H-09185M-4	¥17,200													
									雨戸枠+戸袋	A+B	¥36,300	A+B	¥51,200	A+B	¥65,000													
										A+C	¥28,900	A+C	¥41,300	A+C	¥59,000													
2192~2222(2.237)								A	雨戸枠	9AFS-1822A-M	¥19,500	9AFS-2722A-M	¥29,300	9AFS-3722A-M	¥43,000													
22A-M								B	鏡板付戸袋	9ATS-0922	¥19,300	9ATS-0922-3	¥25,300	9ATS-0922-4	¥25,300													
								C	鏡板無戸袋	ATK-H-0922M	¥11,100	ATK-H-0922M-3	¥13,700	ATK-H-0922M-4	¥18,000													
									雨戸枠+戸袋	A+B	¥38,800	A+B	¥54,600	A+B	¥68,300													
										A+C	¥30,600	A+C	¥43,000	A+C	¥61,000													

RZBU908M

注

- 本商品は下記の組合せでご発注ください。

雨戸枠 + 鏡板付戸袋 + 鏡板 + 雨戸×必要枚数 雨戸錠 (オプション)
+ 鏡板無戸袋 +

- 雨戸7DAS(-H)-BGEのパネル色はベージュ塗装となります。

- 雨戸XRAについて

- XRA-L(通風タイプ)はテラスタイプと窓タイプで開口部の箇所が異なります。

XRA-L	テラスタイプ	窓タイプ
通風タイプ	開口部2箇所	開口部1箇所

- XRA-LP(パネルタイプ)に通風機能はありません。

雨戸枠9AF(木製雨戸取替用)

連窓用

商品色			
B1	ブラウン	S1	ヒュアシルバー
B7	カムブラック	YW	ホワイト

※ホワイト(YW)は、関東間みの規格設定です。

既存寸法

関東間

受注生産品

※適用サッシ外々寸法H欄の()内は、下枠のヒレを折り取った場合の寸法を表しています。

(注) 呼称幅62(21尺)・71(24尺)の雨戸は1枚だけ九州・四国間用WD=945をご使用ください。

型式	適用サッシ外々寸法W						雨戸5枚用		雨戸6枚用		雨戸7枚用		雨戸8枚用			
	4,372~4,422						4,372~4,422		5,282~5,332		6,190~6,240		7,098~7,148			
	呼称幅 (旧呼称幅) サッシW						44 (15尺)		53 (18尺)		62 (21尺)		71 (24尺)			
	雨戸枠内々寸法W						4,424		5,334		6,242		7,150			
	雨戸枠幅WA						4,446		5,356		6,264		7,172			
戸袋幅WT						942/9AT 943/AT-H		942/9AT 943/AT-H		942/9AT 943/AT-H		942/9AT 943/AT-H				
外観姿図																
連窓用	1,795~1,851(840)						A	雨戸枠	9AF-4418A-M	¥ 42,800	9AF-5318A-M	¥ 51,900	9AF-6218A-M	¥ 64,500	9AF-7118A-M	¥ 77,500
	18A-M						B	鏡板付戸袋	9AT-0918-6	¥ 47,600	9AT-0918-6	¥ 47,600	9AT-0918-8	¥ 56,000	9AT-0918-8	¥ 56,000
	1,786						C	鏡板無戸袋	AT-H-0918M-6	¥ 24,300	AT-H-0918M-6	¥ 24,300	AT-H-0918M-8	¥ 32,000	AT-H-0918M-8	¥ 32,000
	1,827							雨戸枠+戸袋	A+B	¥ 90,400	A+B	¥ 99,500	A+B	¥ 120,500	A+B	¥ 133,500
	1,834								A+C	¥ 67,100	A+C	¥ 76,200	A+C	¥ 96,500	A+C	¥ 109,500
	1,834															
	1,834															
連窓用	1,825~1,855(870)						A	雨戸枠	9AF-44185A-M	¥ 42,800	9AF-53185A-M	¥ 51,900	9AF-62185A-M	¥ 64,500	9AF-71185A-M	¥ 77,500
	185A-M						B	鏡板付戸袋	9AT-09185-6	¥ 47,600	9AT-09185-6	¥ 47,600	9AT-09185-8	¥ 56,000	9AT-09185-8	¥ 56,000
	1,816						C	鏡板無戸袋	AT-H-09185M-6	¥ 24,300	AT-H-09185M-6	¥ 24,300	AT-H-09185M-8	¥ 32,000	AT-H-09185M-8	¥ 32,000
	1,857							雨戸枠+戸袋	A+B	¥ 90,400	A+B	¥ 99,500	A+B	¥ 120,500	A+B	¥ 133,500
	1,864								A+C	¥ 67,100	A+C	¥ 76,200	A+C	¥ 96,500	A+C	¥ 109,500
	1,864															
	1,864															
連窓用	2,192~2,222(237)						A	雨戸枠	9AF-4422A-M	¥ 45,200	9AF-5322A-M	¥ 54,300	9AF-6222A-M	¥ 67,100	9AF-7122A-M	¥ 80,200
	22A-M						B	鏡板付戸袋	9AT-0922-6	¥ 51,100	9AT-0922-6	¥ 51,100	9AT-0922-8	¥ 61,000	9AT-0922-8	¥ 61,000
	2,183						C	鏡板無戸袋	AT-H-0922M-6	¥ 25,600	AT-H-0922M-6	¥ 25,600	AT-H-0922M-8	¥ 33,600	AT-H-0922M-8	¥ 33,600
	2,224							雨戸枠+戸袋	A+B	¥ 96,300	A+B	¥ 105,400	A+B	¥ 128,100	A+B	¥ 141,200
	2,231								A+C	¥ 70,800	A+C	¥ 79,900	A+C	¥ 100,700	A+C	¥ 113,800
	2,231															
	2,231															
RZBU903M

関西間

受注生産品

※適用サッシ外々寸法H欄の()内は、下枠のヒレを折り取った場合の寸法を表しています。

型式	適用サッシ外々寸法H	適用サッシ外々寸法W				雨戸5枚用		雨戸6枚用		雨戸7枚用		雨戸8枚用		
		4,815~4,865				4,815~4,865		5,770~5,820		6,725~6,775		7,680~7,730		
		(旧呼称幅)				(旧呼称幅)		(旧呼称幅)		(旧呼称幅)		(旧呼称幅)		
		サッシW				サッシW		サッシW		サッシW		サッシW		
		雨戸枠内々寸法W				雨戸枠内々寸法W		雨戸枠内々寸法W		雨戸枠内々寸法W		雨戸枠内々寸法W		
連窓用	1,795~1,825(840)	18A-M	1,786	1,827	1,834	1,834	雨戸枠幅WA		雨戸枠幅WA		雨戸枠幅WA		雨戸枠幅WA	
							4,867		4,867		4,867		4,867	
							4,889		4,889		4,889		4,889	
							1,030/9ATK		1,031/ATK-H		1,030/9ATK		1,031/ATK-H	
							1,030/9ATK		1,031/ATK-H		1,030/9ATK		1,031/ATK-H	
外観姿図														
連窓用	1,825~1,855(870)	185A-M	1,816	1,827	1,834	1,834	雨戸枠		雨戸枠		雨戸枠		雨戸枠	
							9AFK-4818A-M		9AFK-5818A-M		9AFK-6718A-M		9AFK-7718A-M	
							¥ 45,800		¥ 55,600		¥ 69,100		¥ 83,100	
							9ATK-0918-6		9ATK-0918-6		9ATK-0918-8		9ATK-0918-8	
							¥ 51,000		¥ 51,000		¥ 60,000		¥ 60,000	
連窓用	2,192~2,222(237)	22A-M	2,183	2,224	2,231	2,231	雨戸枠		雨戸枠		雨戸枠		雨戸枠	
							9AFK-4822A-M		9AFK-5822A-M		9AFK-6722A-M		9AFK-7722A-M	
							¥ 48,400		¥ 58,200		¥ 71,900		¥ 85,800	
							9ATK-0922-6		9ATK-0922-6		9ATK-0922-8		9ATK-0922-8	
							¥ 54,700		¥ 54,700		¥ 65,300		¥ 65,300	

RZBU906M

地域間

関東間 P.36 ~

関西間 P.36 ~

九州・四国間 —

参照▶▶▶ 耐風戸袋・妻板 P. 52
規格寸法早見表 P. 55

※鏡板出来幅の()内寸法はCB-1、2を示します。 単位:mm

		鏡板		雨戸	
		w:44・53・62・71		w:44・53・62・71	
		出来幅WD 940(958)		出来幅WD 900	
標準高HD	呼 称				
		w:44 雨戸5枚		w:53 雨戸6枚	
		w:62 雨戸7枚(注)		w:71 雨戸8枚(注)	
18A-M	1.871	呼 称 0918M		呼 称 0918M	
		5SB ￥ 10,000		5SA ￥ 11,600	
		CB-1 ￥ 30,600		7DA ￥ 14,500	
		CB-2 ￥ 35,200		7DA-BGE ￥ 14,500	
185A-M	1.901	呼 称 09185M		呼 称 09185M	
		5SB ￥ 10,000		5SA ￥ 11,600	
		CB-1 ￥ 34,800		7DA ￥ 14,500	
		CB-2 ￥ 35,200		7DA-BGE ￥ 14,500	
22A-M	2.268	呼 称 0922M		呼 称 0922M	
		5SB ￥ 11,500		5SA ￥ 13,300	
		CB-1 ￥ 34,800		7DA ￥ 16,500	
		CB-2 ￥ 40,200		7DA-BGE ￥ 16,500	

※鏡板・雨戸の表示価格は1枚あたりの価格を表示しています。

※鏡板出来幅の()内寸法はCBK-1、2を示します。 単位:mm

		鏡板		雨戸	
		w:48・58・67・77		w:48・58・67・77	
		出来幅WD 1,028(1,046)		出来幅WD 986	
標準高HD	呼 称				
		w:48 雨戸5枚		w:58 雨戸6枚	
		w:67 雨戸7枚		w:77 雨戸8枚	
18A-M	1.871	呼 称 0918M		呼 称 0918M	
		5SBK ￥ 10,800		5SAK ￥ 12,400	
		CBK-1 ￥ 32,800		7DAK-BGE ￥ 15,600	
		CBK-2 ￥ 37,700		7DAK-H-BGE ￥ 20,400	
185A-M	1.901	呼 称 09185M		呼 称 09185M	
		5SBK ￥ 10,800		5SAK ￥ 12,400	
		CBK-1 ￥ 32,800		7DAK-BGE ￥ 15,600	
		CBK-2 ￥ 37,700		7DAK-H-BGE ￥ 20,400	
22A-M	2.268	呼 称 0922M		呼 称 0922M	
		5SBK ￥ 12,300		5SAK ￥ 14,200	
		CBK-1 ￥ 37,300		7DAK-BGE ￥ 17,700	
		CBK-2 ￥ 43,100		7DAK-H-BGE ￥ 23,000	

※鏡板・雨戸の表示価格は1枚あたりの価格を表示しています。

鏡 板	雨 戸	
		
5SB(K)	5SA(K)	
		
CB(K)-1	7DA(-H) ※YWのみ	7DA(K)(-H)-BGE ※YWなし
		
CB(K)-2 ※YWなし	XRA(K)-L	XRA(K)-LP

※ホワイト(YW)は、関東間でのみの規格設定です。

注

- 本商品は下記の組合せでご発注ください。

雨戸枠 + 鏡板付戸袋 + 鏡板 + 雨戸×必要枚数 + 雨戸錠(オプション)
+ 鏡板無戸袋 +

- 呼称幅62(21尺)・71(24尺)の場合、雨戸戸板は1枚だけ九州・四国間用WD=945を使用してください。
戸袋に収納する最後の戸板のWサイズを大きくして戸袋からはみ出させます(戸袋は関東間用を使用します)。
- 雨戸7DA(K)(-H)(-BGE)は商品色がホワイト(YW)の場合は7DA(K)(-H)を、それ以外の場合は7DA(K)(-H)-BGEをご発注ください。7DA(K)(-H)-BGEのパネル色はベージュ塗装となります。

- 雨戸XRAについて

- XRA-L(通風タイプ)はテラスタイプと窓タイプで開口部の箇所が異なります。

XRA-L	テラスタイプ	窓タイプ
		
通風タイプ	開口部2箇所	開口部1箇所

- XRA-LP(パネルタイプ)に通風機能はありません。

発注例

雨戸枠: △9AF(K)-○○○○○A-M
(サイズ呼称)
雨 戸: スチール雨戸 関東間 通風雨戸
△5SA(K)-○○○○○M △XRA(K)-○○○○○M-L
(サイズ呼称) (サイズ呼称)
断熱雨戸 L:通風タイプ
△7DA(K)-○○○○○M(-H)(-BGE) LP:パネルタイプ
無:商品色YWの場合
BGE:商品色B1・B7・S1の場合
無:標準タイプ
H:高強度タイプ
△=商品色
※上記以外についても同様に、記号の前に商品色記号を付けてご発注ください。

雨戸枠9AF

窓タイプ

商品色			
B1	ブラウン	S1	ヒュアシルバー
B7	カムブラック	YW	ホワイト
H2	プラチナステン		

新寸法

関東間-1/2

受注生産品

※適用サッシ外々寸法欄の()内は、下地部材使用時の寸法を表しています。
※雨戸枠内々寸法欄の()内は、下地部材使用時の寸法“下地部材内々”を表しています。

適用サッシ外々寸法H	雨戸2枚用				雨戸3枚用				雨戸4枚用			
	適用サッシ外々寸法W				適用サッシ外々寸法W				適用サッシ外々寸法W			
	呼称幅 (旧呼称幅)				呼称幅 (旧呼称幅)				呼称幅 (旧呼称幅)			
	内法基準 ¹⁾ サッシW				内法基準 ¹⁾ サッシW				内法基準 ¹⁾ サッシW			
適用サッシ内々寸法H	雨戸枠内々寸法W				雨戸枠内々寸法W				雨戸枠内々寸法W			
	雨戸枠幅WA				雨戸枠幅WA				雨戸枠幅WA			
	戸袋幅WT				戸袋幅WT				戸袋幅WT			
	外観姿図				外観姿図				外観姿図			
745~810(800)	07	700	770	820(801.5)	827	827	A	雨戸枠	9AF-16507	¥14,200		
							B	鏡板付戸袋	9AT-09007-9AF	¥13,600		
							C	鏡板無戸袋	AT-H-09007-9AF	¥8,900		
								雨戸枠+戸袋	A+B	¥27,800		
									A+C	¥23,100		
								鏡板付戸袋用	9AF-C-16507	¥8,300		
								下地部材	9AF-F-16507	¥23,200		
								鏡板無戸袋用	9AF-C-16507-AT	¥7,000		
940~1,010(1,000)	09	900	970	1,020(1,001.5)	1,027	1,027	A	雨戸枠	9AF-16509	¥14,600	9AF-25609	¥23,800
							B	鏡板付戸袋	9AT-09009-9AF	¥14,100	9AT-09009-3-9AF	¥18,300
							C	鏡板無戸袋	AT-H-09009-9AF	¥9,100	AT-H-09009-3-9AF	¥11,300
								雨戸枠+戸袋	A+B	¥28,700	A+B	¥42,100
									A+C	¥23,700	A+C	¥35,100
								鏡板付戸袋用	9AF-C-16509	¥8,600	9AF-C-25609	¥10,000
								下地部材	9AF-F-16509	¥24,100	9AF-F-25609	¥28,100
								鏡板無戸袋用	9AF-C-16509-AT	¥7,300	9AF-C-25609-AT	¥8,700
1,140~1,210(1,200)	11	1,100	1,170	1,220(1,201.5)	1,227	1,227	A	雨戸枠	9AF-16511	¥15,500	9AF-25611	¥24,700
							B	鏡板付戸袋	9AT-09011-9AF	¥14,600	9AT-09011-3-9AF	¥18,800
							C	鏡板無戸袋	AT-H-09011-9AF	¥9,300	AT-H-09011-3-9AF	¥11,500
								雨戸枠+戸袋	A+B	¥30,100	A+B	¥43,500
									A+C	¥24,800	A+C	¥36,200
								鏡板付戸袋用	9AF-C-16511	¥8,900	9AF-C-25611	¥10,300
								下地部材	9AF-F-16511	¥25,000	9AF-F-25611	¥29,000
								鏡板無戸袋用	9AF-C-16511-AT	¥7,600	9AF-C-25611-AT	¥9,000
1,340~1,410(1,400)	13	1,300	1,370	1,420(1,401.5)	1,427	1,427	A	雨戸枠	9AF-16513	¥15,700	9AF-25613	¥24,800
							B	鏡板付戸袋	9AT-09013-9AF	¥15,100	9AT-09013-3-9AF	¥19,700
							C	鏡板無戸袋	AT-H-09013-9AF	¥9,500	AT-H-09013-3-9AF	¥11,700
								雨戸枠+戸袋	A+B	¥30,800	A+B	¥44,500
									A+C	¥25,200	A+C	¥36,500
								鏡板付戸袋用	9AF-C-16513	¥9,200	9AF-C-25613	¥10,600
								下地部材	9AF-F-16513	¥25,900	9AF-F-25613	¥29,900
								鏡板無戸袋用	9AF-C-16513-AT	¥7,900	9AF-C-25613-AT	¥9,300
1,540~1,610(1,600)	15	1,500	1,570	1,620(1,601.5)	1,627	1,627	A	雨戸枠	9AF-16515	¥16,000	9AF-25615	¥25,300
							B	鏡板付戸袋	9AT-09015-9AF	¥15,600	9AT-09015-3-9AF	¥20,300
							C	鏡板無戸袋	AT-H-09015-9AF	¥9,700	AT-H-09015-3-9AF	¥11,900
								雨戸枠+戸袋	A+B	¥31,600	A+B	¥45,600
									A+C	¥25,700	A+C	¥37,200
								鏡板付戸袋用	9AF-C-16515	¥9,500	9AF-C-25615	¥10,900
								下地部材	9AF-F-16515	¥26,800	9AF-F-25615	¥30,800
								鏡板無戸袋用	9AF-C-16515-AT	¥8,200	9AF-C-25615-AT	¥9,600

RZBU001

注

- 本商品は下記の組合せでご発注ください。

雨戸枠 + 鏡板付戸袋 + 鏡板 + 雨戸×必要枚数 + 雨戸錠(オプション)
+ 鏡板無戸袋 +

- 雨戸7DA(-H)(-BGE)は商品色がホワイト(YW)の場合は7DA(-H)を、それ以外の場合は7DA(-H)-BGEをご発注ください。7DA(-H)-BGEのパネル色はベージュ塗装となります。

- 雨戸XRAについて

- XRA-L(通風タイプ)はテラスタイプと窓タイプで開口部の箇所が異なります。

XRA-L	テラスタイプ	窓タイプ
通風タイプ	開口部2箇所	開口部1箇所

- XRA-LP(パネルタイプ)に通風機能はありません。

地域間

関東間 P.38 ~

関西間 P.42 ~

九州・四国間 P.46 ~

参照▶▶▶ 規格寸法早見表 P. 55

※鏡板出来幅の()内寸法はCB-1,2を示します。 単位:mm

		鏡板		雨戸	
		出来幅WD	w:165・256・347用 940(958)	出来幅WD	w:165・256・347用 900
07	864	呼 称	09007-9AF	呼 称	09007-9AF
		5SB	¥ 6,300	5SA	¥ 7,300
		CB-1	¥ 18,800	7DA	¥ 8,900
		CB-2	¥ 21,700	7DA-BGE	¥ 8,900
				7DA-H	¥ 11,600
09	1,064	呼 称	09009-9AF	呼 称	09009-9AF
		5SB	¥ 7,000	5SA	¥ 8,100
		CB-1	¥ 20,900	7DA	¥ 9,800
		CB-2	¥ 24,200	7DA-BGE	¥ 9,800
				7DA-H	¥ 12,900
11	1,264	呼 称	09011-9AF	呼 称	09011-9AF
		5SB	¥ 7,600	5SA	¥ 9,000
		CB-1	¥ 23,000	7DA	¥ 10,800
		CB-2	¥ 26,700	7DA-BGE	¥ 10,800
				7DA-H	¥ 14,200
13	1,464	呼 称	09013-9AF	呼 称	09013-9AF
		5SB	¥ 8,200	5SA	¥ 9,800
		CB-1	¥ 25,100	7DA	¥ 11,800
		CB-2	¥ 29,200	7DA-BGE	¥ 11,800
				7DA-H	¥ 15,400
15	1,664	呼 称	09015-9AF	呼 称	09015-9AF
		5SB	¥ 8,900	5SA	¥ 10,600
		CB-1	¥ 27,200	7DA	¥ 12,700
		CB-2	¥ 31,700	7DA-BGE	¥ 12,700
				7DA-H	¥ 16,700
				7DA-H-BGE	¥ 16,700
				XRA-L	¥ 57,000
				XRA-LP	¥ 32,600

※鏡板・雨戸の表示価格は1枚あたりの価格を表示しています。

鏡 板	雨 戸	
		
5SB	5SA	
		
CB-1	7DA(-H) ※YWのみ	7DA(-H)-BGE ※YWなし
		
CB-2 ※YWなし	XRA-L	XRA-LP

発 注 例

雨戸枠: △9AF-○○○○○
(サイズ呼称)

雨 戸: スチール雨戸
△5SA-○○○○○-9AF
(サイズ呼称)

断熱雨戸
△7DA-○○○○○(-H)-9AF(-BGE)
(サイズ呼称)

通風雨戸
△XRA-○○○○○-L-9AF
(サイズ呼称)

L : 通風タイプ
LP : パネルタイプ

無 : 商品色 YW の場合
BGE : 商品色 B1・B7・H2・S1 の場合

無 : 標準タイプ
H : 高強度タイプ

△=商品色

※上記以外についても同様に、記号の前に商品色記号を付けてご発注ください。

雨戸枠9AF

テラスタイプ

商品色			
B1	ブラウン	S1	ヒュアシルバー
B7	カームブラック	YW	ホワイト
H2	プラチナステン		

新寸法

関東間^{-2/2}

受注生産品

※適用サッシ外々寸法欄の()内は、下地部材使用時の寸法を表しています。

※雨戸枠内々寸法欄の()内は、下地部材使用時の寸法“下地部材内々”を表しています。

適用サッシ外々寸法H	適用サッシ外々寸法W	呼称幅 (旧呼称幅)	内法基準 ^W サッシW	雨戸枠内々寸法W	雨戸枠幅WA	戸袋幅WT	外観姿図	雨戸2枚用		雨戸3枚用		雨戸4枚用	
								1.670~1.720(1.710)		2.580~2.630(2.620)		3.490~3.540(3.530)	
								165 (6尺)		256 (9尺)		347 (12尺)	
								1.650 1.690		2.560 2.600		3.470 3.510	
呼称高 H	内法基準 ^H サッシH	雨戸枠内々寸法H	雨戸枠高HA	戸袋高HT	A	B	C	雨戸枠+戸袋	鏡板付戸袋用	鏡板無戸袋用	サカバ-部材	下地部材	サカバ-部材
18	1.800	1.830	1.920(1.901.5)	1.927	1.927								
1800~1900(1900)													
20	2.000	2.030	2.120(2.101.5)	2.127	2.127								
2040~2102(2100)													
22	2.200	2.230	2.320(2.301.5)	2.327	2.327								
2240~2310(2300)													

RZBU002

注

- 本商品は下記の組合せでご発注ください。

雨戸枠 + 鏡板付戸袋 + 鏡板 + 雨戸×必要枚数 + 雨戸錠(オプション)
+ 鏡板無戸袋 +

- 雨戸7DA(-H)(-BGE)は商品色がホワイト(YW)の場合は7DA(-H)を、それ以外の場合は7DA(-H)-BGEをご発注ください。7DA(-H)-BGEのパネル色はベージュ塗装となります。

- 雨戸XRAについて

- XRA-L(通風タイプ)はテラスタイプと窓タイプで開口部の箇所が異なります。

XRA-L	テラスタイプ	窓タイプ
通風タイプ	開口部2箇所	開口部1箇所

- XRA-LP(パネルタイプ)に通風機能はありません。

地域間

関東間 P.38 ~

関西間 P.42 ~

九州・四国間 P.46 ~

参照▶▶▶▶▶ 耐風戸袋・妻板 P. 52
 規格寸法早見表 P. 55

※鏡板出来幅の()内寸法はCB-1,2を示します。 単位:mm

		鏡板		雨戸	
		出来幅WD	w:165・256・347用 940(958)	出来幅WD	w:165・256・347用 900
18 呼称高 HD	1,964	出来高 HD		出来高 HD	w:165 雨戸2枚 w:256 雨戸3枚 w:347 雨戸4枚
20 呼称高 HD	2,164	出来高 HD	呼 称 09018-9AF	呼 称 09018-9AF	
22 呼称高 HD	2,364	出来高 HD	呼 称 09020-9AF	呼 称 09020-9AF	
22 呼称高 HD	2,364	出来高 HD	呼 称 09022-9AF	呼 称 09022-9AF	

※鏡板・雨戸の表示価格は1枚あたりの価格を表示しています。

鏡板	雨戸	
		
5SB	5SA	
		
CB-1	7DA(-H) ※YWのみ	7DA(-H)-BGE ※YWなし
		
CB-2 ※YWなし	XRA-L	XRA-LP

発注例

雨戸枠: △9AF-○○○○○
 (サイズ呼称)

雨戸: スチール雨戸 △5SA-○○○○○-9AF (サイズ呼称)
 通風雨戸 △XRA-○○○○○-L-9AF (サイズ呼称)
 断熱雨戸 △7DA-○○○○○(-H)-9AF(-BGE) (サイズ呼称)

△: 商品色
 ※上記以外についても同様に、記号の前に商品色記号を付けてご発注ください。

無: 標準タイプ
 H: 高強度タイプ
 BGE: 商品色 B1・B7・H2・S1 の場合
 L: 通風タイプ
 LP: パネルタイプ

雨戸枠9AF

窓タイプ

商品色			
B1	ブラウン	H2	ブラチナステン
B7	カームブラック	S1	ビュアシルバー

新寸法

関西間-1/2

受注生産品

※適用サッシ外々寸法欄の()内は、下地部材使用時の寸法を表しています。
※雨戸枠内々寸法欄の()内は、下地部材使用時の寸法“下地部材内々”を表しています。

適用サッシ外々寸法W										雨戸2枚用			雨戸3枚用			雨戸4枚用		
呼称幅 (旧呼称幅)										1.862~1.912(1.902)			2.830~2.880(2.870)			3.790~3.840(3.830)		
内法基準w										186 (旧呼称幅)			281 (旧呼称幅)			377 (旧呼称幅)		
サッシW										1.860			2.810			3.770		
雨戸枠内々寸法W										1.900			2.850			3.810		
雨戸枠幅WA										1.916(1.905)			2.884(2.873)			3.844(3.833)		
戸袋幅WT										1.938			2.906			3.866		
1.030/9AT 1.031/AT-H										1.030/9AT 1.031/AT-H			1.030/9AT 1.031/AT-H			1.030/9AT 1.031/AT-H		
外観姿図																		
A 雨戸枠										9AF-18607			¥ 15,200					
B 鏡板付戸袋										9AT-09807-9AF			¥ 14,600					
C 鏡板無戸袋										AT-H-09807-9AF			¥ 9,600					
雨戸枠+戸袋										A+B			¥ 29,800					
										A+C			¥ 24,800					
鏡板付戸袋用										9AF-C-18607			¥ 8,900					
下地部材										9AF-F-18607			¥ 24,900					
鏡板無戸袋用										9AF-C-18607-AT			¥ 7,500					
A 雨戸枠										9AF-18609			¥ 15,700			9AF-28109 ¥ 25,500		
B 鏡板付戸袋										9AT-09809-9AF			¥ 15,100			9AT-09809-3-9AF ¥ 19,600		
C 鏡板無戸袋										AT-H-09809-9AF			¥ 9,800			AT-H-09809-3-9AF ¥ 12,000		
雨戸枠+戸袋										A+B			¥ 30,800			A+B ¥ 45,100		
										A+C			¥ 25,500			A+C ¥ 37,500		
鏡板付戸袋用										9AF-C-18609			¥ 9,300			9AF-C-28109 ¥ 10,700		
下地部材										9AF-F-18609			¥ 25,800			9AF-F-28109 ¥ 30,100		
鏡板無戸袋用										9AF-C-18609-AT			¥ 7,900			9AF-C-28109-AT ¥ 9,400		
A 雨戸枠										9AF-18611			¥ 16,600			9AF-28111 ¥ 26,500		
B 鏡板付戸袋										9AT-09811-9AF			¥ 15,700			9AT-09811-3-9AF ¥ 20,200		
C 鏡板無戸袋										AT-H-09811-9AF			¥ 10,000			AT-H-09811-3-9AF ¥ 12,300		
雨戸枠+戸袋										A+B			¥ 32,300			A+B ¥ 46,700		
										A+C			¥ 26,600			A+C ¥ 38,800		
鏡板付戸袋用										9AF-C-18611			¥ 9,600			9AF-C-28111 ¥ 11,100		
下地部材										9AF-F-18611			¥ 26,800			9AF-F-28111 ¥ 31,100		
鏡板無戸袋用										9AF-C-18611-AT			¥ 8,200			9AF-C-28111-AT ¥ 9,700		
A 雨戸枠										9AF-18613			¥ 16,800			9AF-28113 ¥ 26,600		
B 鏡板付戸袋										9AT-09813-9AF			¥ 16,200			9AT-09813-3-9AF ¥ 21,100		
C 鏡板無戸袋										AT-H-09813-9AF			¥ 10,200			AT-H-09813-3-9AF ¥ 12,600		
雨戸枠+戸袋										A+B			¥ 33,000			A+B ¥ 47,700		
										A+C			¥ 27,000			A+C ¥ 39,200		
鏡板付戸袋用										9AF-C-18613			¥ 9,900			9AF-C-28113 ¥ 11,400		
下地部材										9AF-F-18613			¥ 27,800			9AF-F-28113 ¥ 32,000		
鏡板無戸袋用										9AF-C-18613-AT			¥ 8,500			9AF-C-28113-AT ¥ 10,000		
A 雨戸枠										9AF-18615			¥ 17,100			9AF-28115 ¥ 27,000		
B 鏡板付戸袋										9AT-09815-9AF			¥ 16,700			9AT-09815-3-9AF ¥ 21,800		
C 鏡板無戸袋										AT-H-09815-9AF			¥ 10,400			AT-H-09815-3-9AF ¥ 12,900		
雨戸枠+戸袋										A+B			¥ 33,800			A+B ¥ 48,800		
										A+C			¥ 27,500			A+C ¥ 39,900		
鏡板付戸袋用										9AF-C-18615			¥ 10,200			9AF-C-28115 ¥ 11,700		
下地部材										9AF-F-18615			¥ 28,700			9AF-F-28115 ¥ 33,000		
鏡板無戸袋用										9AF-C-18615-AT			¥ 8,800			9AF-C-28115-AT ¥ 10,300		

RZBU004

注

- 本商品は下記の組合せでご発注ください。

雨戸枠 + 鏡板付戸袋 + 鏡板 + 雨戸×必要枚数 雨戸錠(オプション)
+ 鏡板無戸袋 +

- 雨戸 7DA (-H)-BGE のパネル色はベージュ塗装となります。

●雨戸 XRA について

- XRA-L (通風タイプ) はテラスタイプと窓タイプで開口部の箇所が異なります。

XRA-L	テラスタイプ	窓タイプ
通風タイプ	開口部2箇所	開口部1箇所

- XRA-LP (パネルタイプ) に通風機能はありません。

地域間

関東間 P.38 ~

関西間 P.42 ~

九州・四国間 P.46 ~

参照 規格寸法早見表 P. 55

※鏡板出来幅の()内寸法はCB-1、2を示します。 単位:mm

		鏡板		雨戸	
		出来幅WD	w:186・281・377用 1.028(1,046)	出来幅WD	w:186・281・377用 986
呼称 高HD	出来高HD				
		出来幅WD		出来幅WD	
07	864	呼称	09807-9AF	呼称	09807-9AF
		5SB	¥ 6,900	5SA	¥ 7,800
		CB-1	¥ 20,200	7DA-BGE	¥ 9,500
		CB-2	¥ 23,300	7DA-H-BGE	¥ 12,500
				XRA-L	¥ 41,700
09	1,064			XRA-LP	¥ 23,900
		呼称	09809-9AF	呼称	09809-9AF
		5SB	¥ 7,500	5SA	¥ 8,800
		CB-1	¥ 22,400	7DA-BGE	¥ 10,500
		CB-2	¥ 25,900	7DA-H-BGE	¥ 13,800
11	1,264			XRA-L	¥ 46,500
		呼称	09811-9AF	呼称	09811-9AF
		5SB	¥ 8,100	5SA	¥ 9,600
		CB-1	¥ 24,700	7DA-BGE	¥ 11,600
		CB-2	¥ 28,600	7DA-H-BGE	¥ 15,200
13	1,464			XRA-L	¥ 51,300
		呼称	09813-9AF	呼称	09813-9AF
		5SB	¥ 8,900	5SA	¥ 10,500
		CB-1	¥ 26,900	7DA-BGE	¥ 12,600
		CB-2	¥ 31,300	7DA-H-BGE	¥ 16,700
15	1,664			XRA-L	¥ 56,200
		呼称	09815-9AF	呼称	09815-9AF
		5SB	¥ 9,500	5SA	¥ 11,400
		CB-1	¥ 29,100	7DA-BGE	¥ 13,700
		CB-2	¥ 34,000	7DA-H-BGE	¥ 17,800
				XRA-L	¥ 61,000
				XRA-LP	¥ 34,900

※鏡板・雨戸の表示価格は1枚あたりの価格を表示しています。

鏡板	雨戸	
		
5SB	5SA	
		
CB-1	7DA(-H)-BGE	
		
CB-2	XRA-L	XRA-LP

発注例

雨戸枠: △9AF-○○○○○
(サイズ呼称)

雨戸: スチール雨戸

△5SA-○○○○○-9AF
(サイズ呼称)

通風雨戸

△XRA-○○○○○-L-9AF
(サイズ呼称)

断熱雨戸

△7DA-○○○○○(-H)-9AF-BGE
(サイズ呼称)L: 通風タイプ
LP: パネルタイプ無: 標準タイプ
H: 高強度タイプ

△=商品色

※上記以外についても同様に、記号の前に商品色記号を付けてご発注ください。

雨戸枠9AF

テラスタイプ

商品色			
B1	ブラウン	H2	ブラチナステン
B7	カームブラック	S1	ビュアシルバー

新寸法

関西間^{-2/2}

受注生産品

※適用サッシ外々寸法欄の()内は、下地部材使用時の寸法を表しています。
※雨戸枠内々寸法欄の()内は、下地部材使用時の寸法“下地部材内々”を表しています。

適用サッシ外々寸法H	適用サッシ外々寸法W	呼称幅 (旧呼称幅)	内法基準 ^W サッシW	雨戸枠内々寸法W	雨戸枠幅WA	戸袋幅WT	外観姿図	雨戸2枚用		雨戸3枚用		雨戸4枚用	
								1.862~1.912(1.902)		2.830~2.880(2.870)		3.790~3.840(3.830)	
								186 (¹⁸ 6.3尺)		281 (¹⁸ 9.45尺)		377 (¹⁸ 12.6尺)	
								1.860 1.900		2.810 2.850		3.770 3.810	
呼称高	内法基準 ^H サッシH	雨戸枠内々寸法H	雨戸枠高HA	戸袋高HT	A	B	C	雨戸枠	鏡板付戸袋	鏡板無戸袋	雨戸枠+戸袋	A+B	A+C
1800~1.900(1.900)	1.800	1.830	1.920(1.901.5)	1.927	1.927	1.927	1.927	雨戸枠	9AF-18618	9AT-09818-9AF	9AF-18618	¥18,300	¥18,000
								鏡板付戸袋	9AT-09818-3-9AF	9AT-09818-4-9AF	9AT-09818-9AF	¥23,200	¥23,200
								鏡板無戸袋	AT-H-09818-3-9AF	AT-H-09818-4-9AF	AT-H-09818-9AF	¥13,300	¥17,200
								雨戸枠+戸袋	A+B	A+B	A+B	¥51,200	¥65,000
									A+C	A+C	A+C	¥41,300	¥59,000
								枠カバー部材	9AF-C-18618	9AF-C-18618	9AF-C-18618	¥12,200	¥13,700
								下地部材	9AF-F-18618	9AF-F-18618	9AF-F-18618	¥34,300	¥38,600
									9AF-C-18618-AT	9AF-C-18618-AT	9AF-C-18618-AT	¥10,900	¥12,400
2040~2.102(2.102)	2.000	2.030	2.120(2.101.5)	2.127	2.127	2.127	2.127	雨戸枠	9AF-18620	9AT-09820-9AF	9AF-18620	¥18,800	¥18,800
								鏡板付戸袋	9AT-09820-3-9AF	9AT-09820-4-9AF	9AT-09820-9AF	¥24,200	¥24,200
								鏡板無戸袋	AT-H-09820-3-9AF	AT-H-09820-4-9AF	AT-H-09820-9AF	¥13,500	¥17,600
								雨戸枠+戸袋	A+B	A+B	A+B	¥52,800	¥66,500
									A+C	A+C	A+C	¥42,100	¥59,900
								枠カバー部材	9AF-C-18620	9AF-C-18620	9AF-C-18620	¥12,600	¥14,100
								下地部材	9AF-F-18620	9AF-F-18620	9AF-F-18620	¥35,300	¥39,500
									9AF-C-18620-AT	9AF-C-18620-AT	9AF-C-18620-AT	¥11,200	¥12,700
2240~2.3102(2.310)	2.200	2.230	2.320(2.301.5)	2.327	2.327	2.327	2.327	雨戸枠	9AF-18622	9AT-09822-9AF	9AF-18622	¥19,500	¥19,500
								鏡板付戸袋	9AT-09822-3-9AF	9AT-09822-4-9AF	9AT-09822-9AF	¥25,300	¥25,300
								鏡板無戸袋	AT-H-09822-3-9AF	AT-H-09822-4-9AF	AT-H-09822-9AF	¥13,700	¥18,000
								雨戸枠+戸袋	A+B	A+B	A+B	¥54,600	¥68,300
									A+C	A+C	A+C	¥43,000	¥61,000
								枠カバー部材	9AF-C-18622	9AF-C-18622	9AF-C-18622	¥12,900	¥14,400
								下地部材	9AF-F-18622	9AF-F-18622	9AF-F-18622	¥36,200	¥40,500
									9AF-C-18622-AT	9AF-C-18622-AT	9AF-C-18622-AT	¥11,500	¥13,000

RZBU005

注

- 本商品は下記の組合せでご発注ください。

雨戸枠 + 鏡板付戸袋 + 鏡板 + 雨戸×必要枚数 (雨戸錠(オプション))
+ 鏡板無戸袋 +

- 雨戸7DA(-H)-BGEのパネル色はベージュ塗装となります。

- 雨戸XRAについて

- XRA-L(通風タイプ)はテラスタイプと窓タイプで開口部の箇所が異なります。

XRA-L	テラスタイプ	窓タイプ
通風タイプ	開口部2箇所	開口部1箇所

- XRA-LP(パネルタイプ)に通風機能はありません。

地域間

関東間 P.38 ~

関西間 P.42 ~

九州・四国間 P.46 ~

参照▶▶▶▶▶ 耐風戸袋・妻板 P. 52
 規格寸法早見表 P. 55

※鏡板出来幅の()内寸法はCB-1、2を示します。 単位:mm

		鏡板		雨戸	
		出来幅WD	w:186・281・377用 1.028(1,046)	出来幅WD	w:186・281・377用 986
呼称高 HD	出来高 HD				
18	1,964	呼称	09818-9AF	呼称	09818-9AF
		5SB	¥10,800	5SA	¥12,400
		CB-1	¥32,800	7DA-BGE	¥15,600
		CB-2	¥37,700	7DA-H-BGE	¥20,400
20	2,164			XRA-L	¥66,400
				XRA-LP	¥38,000
		呼称	09820-9AF	呼称	09820-9AF
		5SB	¥11,600	5SA	¥13,400
22	2,364	CB-1	¥35,000	7DA-BGE	¥16,600
		CB-2	¥40,400	7DA-H-BGE	¥21,800
				XRA-L	¥71,200
				XRA-LP	¥40,700
22	2,364	呼称	09822-9AF	呼称	09822-9AF
		5SB	¥12,300	5SA	¥14,200
		CB-1	¥37,300	7DA-BGE	¥17,700
		CB-2	¥43,100	7DA-H-BGE	¥23,000
22	2,364			XRA-L	¥76,000
				XRA-LP	¥43,500

※鏡板・雨戸の表示価格は1枚あたりの価格を表示しています。

鏡板	雨戸	
		
5SB	5SA	
		
CB-1	7DA(-H)-BGE	
		
CB-2	XRA-L	XRA-LP

発注例

雨戸枠: △9AF-○○○○○
 (サイズ呼称)

雨戸: スチール雨戸 △5SA-○○○○○-9AF (サイズ呼称)
 通風雨戸 △XRA-○○○○○-L-9AF (サイズ呼称)
 断熱雨戸 △7DA-○○○○○(-H)-9AF-BGE (サイズ呼称)
 L: 通風タイプ
 LP: パネルタイプ
 無: 標準タイプ
 H: 高強度タイプ

△=商品色
 ※上記以外についても同様に、記号の前に商品色記号を付けてご発注ください。

雨戸枠9AF

窓タイプ

商品色			
B1	ブラウン	H2	ブラチナステン
B7	カームブラック	S1	ビュアシルバー

新寸法

九州・四国間-1/2

受注生産品

※適用サッシ外々寸法欄の()内は、下地部材使用時の寸法を表しています。

※雨戸枠内々寸法欄の()内は、下地部材使用時の寸法“下地部材内々”を表しています。

※鏡板出来幅の()内寸法はCB-1,2を示します。 単位:mm

適用サッシ外々寸法H	適用サッシ外々寸法W	呼称幅 (旧呼称幅)	内法基準w	サッシW	雨戸枠内々寸法W	雨戸枠幅WA	戸袋幅WT	外観姿図	雨戸2枚用		呼称高HD	出来高H	鏡板		呼称高HD	出来高H	雨戸	
									1.780~1.830(1.820)				w:176用				w:176用	
									176				983(1.001)				945	
									6.3尺									
745~810(800)	700	770	820(801.5)	827	827	827	827	A 雨戸枠	9AF-17607	¥15,200	07	864	呼称	09407-9AF	841	呼称	09407-9AF	
									鏡板付戸袋	9AT-09407-9AF				5SB			5SA	
									鏡板無戸袋	AT-H-09407-9AF				CB-1			7DA-BGE	
									雨戸枠+戸袋	A+B				CB-2			7DA-H-BGE	
940~1,010(1,000)	900	970	1,020(1,001.5)	1,027	1,027	1,027	1,027	A 雨戸枠	9AF-17609	¥15,700	09	1,064	呼称	09409-9AF	1,041	呼称	09409-9AF	
									鏡板付戸袋	9AT-09409-9AF				5SB			5SA	
									鏡板無戸袋	AT-H-09409-9AF				CB-1			7DA-BGE	
									雨戸枠+戸袋	A+B				CB-2			7DA-H-BGE	
1,140~1,210(1,200)	1,100	1,170	1,220(1,201.5)	1,227	1,227	1,227	1,227	A 雨戸枠	9AF-17611	¥16,600	11	1,264	呼称	09411-9AF	1,241	呼称	09411-9AF	
									鏡板付戸袋	9AT-09411-9AF				5SB			5SA	
									鏡板無戸袋	AT-H-09411-9AF				CB-1			7DA-BGE	
									雨戸枠+戸袋	A+B				CB-2			7DA-H-BGE	
1,340~1,410(1,400)	1,300	1,370	1,420(1,401.5)	1,427	1,427	1,427	1,427	A 雨戸枠	9AF-17613	¥16,800	13	1,464	呼称	09413-9AF	1,441	呼称	09413-9AF	
									鏡板付戸袋	9AT-09413-9AF				5SB			5SA	
									鏡板無戸袋	AT-H-09413-9AF				CB-1			7DA-BGE	
									雨戸枠+戸袋	A+B				CB-2			7DA-H-BGE	
1,540~1,610(1,600)	1,500	1,570	1,620(1,601.5)	1,627	1,627	1,627	1,627	A 雨戸枠	9AF-17615	¥17,100	15	1,664	呼称	09415-9AF	1,641	呼称	09415-9AF	
									鏡板付戸袋	9AT-09415-9AF				5SB			5SA	
									鏡板無戸袋	AT-H-09415-9AF				CB-1			7DA-BGE	
									雨戸枠+戸袋	A+B				CB-2			7DA-H-BGE	

※鏡板・雨戸の表示価格は1枚あたりの価格を表示しています。

RZBU007

注

- 本商品は下記の組合せでご発注ください。

雨戸枠	+	鏡板付戸袋	+	鏡板	+	雨戸×必要枚数	+	雨戸錠(オプション)

- 雨戸 7DA (-H)-BGE のパネル色はベージュ塗装となります。

●雨戸 XRA について

- XRA-L (通風タイプ) はテラスタイプと窓タイプで開口部の箇所が異なります。

XRA-L	テラスタイプ	窓タイプ
通風タイプ	開口部2箇所	開口部1箇所

- XRA-LP (パネルタイプ) に通風機能はありません。

地域間

関東間	P.38 ~
関西間	P.42 ~
九州・四国間	P.46 ~

参照▶▶▶ 規格寸法早見表 P. 55

鏡 板	雨 戸	
 5SB	 5SA	
 CB-1	 7DA(H)-BGE	
 CB-2	 XRA-L	 XRA-LP

発注例

雨戸枠: △9AF-○○○○○
(サイズ呼称)

雨 戸: スチール雨戸

△5SA-○○○○○-9AF
(サイズ呼称)

通風雨戸

△XRA-○○○○○-L-9AF
(サイズ呼称)

断熱雨戸

△7DA-○○○○○(-H)-9AF-BGE
(サイズ呼称)

L : 通風タイプ
LP : パネルタイプ

無 : 標準タイプ
H : 高強度タイプ

△=商品色

※上記以外についても同様に、記号の前に商品色記号を付けてご発注ください。

雨戸枠9AF

テラスタイプ

商品色			
B1	ブラウン	H2	ブラチナステン
B7	カームブラック	S1	ビュアシルバー

新寸法

九州・四国間^{-2/2}

受注生産品

※適用サッシ外々寸法欄の()内は、下地部材使用時の寸法を表しています。
※雨戸枠内々寸法欄の()内は、下地部材使用時の寸法“下地部材内々”を表しています。

適用サッシ外々寸法H	適用サッシ外々寸法W	呼称幅 (旧呼称幅)	内法基準 ^W サッシW	雨戸枠内々寸法W	雨戸枠幅WA	戸袋幅WT	外観姿図	雨戸2枚用		雨戸3枚用		雨戸4枚用	
								1.780~1.830(1.820)		2.720~2.770(2.760)		3.670~3.720(3.710)	
								176 (6.3尺)		270 (9.5尺)		366 (12.6尺)	
								1.760 1.800		2.700 2.740		3.660 3.700	
呼称高	内法基準 ^H サッシH	雨戸枠内々寸法H	雨戸枠高HA	戸袋高HT	A	B	C	雨戸枠+戸袋	鏡板付戸袋用	鏡板無戸袋用	サカバ-部材	下地部材	サカバ-部材
1800~1.900(1.900)	1.800	1.830	1.920(1.901.5)	1.927	1.927	1.927	1.927	9AF-17618	¥18,300	9AF-27018	¥28,000	9AF-36618	¥41,800
2040~2.102(2.100)	2.000	2.030	2.120(2.101.5)	2.127	2.127	2.127	2.127	9AT-09418-9AF	¥18,000	9AT-09418-3-9AF	¥23,200	9AT-09418-4-9AF	¥23,200
								AT-H-09418-9AF	¥10,600	AT-H-09418-3-9AF	¥13,300	AT-H-09418-4-9AF	¥17,200
								A+B	¥36,300	A+B	¥51,200	A+B	¥65,000
								A+C	¥28,900	A+C	¥41,300	A+C	¥59,000
2240~2.302(2.300)	2.200	2.230	2.320(2.301.5)	2.327	2.327	2.327	2.327	9AF-C-17618	¥10,700	9AF-C-27018	¥12,200	9AF-C-36618	¥13,700
								9AF-F-17618	¥30,000	9AF-F-27018	¥34,300	9AF-F-36618	¥38,600
								9AF-C-17618-AT	¥9,400	9AF-C-27018-AT	¥10,900	9AF-C-36618-AT	¥12,400
								9AF-17620	¥18,800	9AF-27020	¥28,600	9AF-36620	¥42,300
2440~2.502(2.500)	2.400	2.430	2.520(2.501.5)	2.527	2.527	2.527	2.527	9AT-09420-9AF	¥18,700	9AT-09420-3-9AF	¥24,200	9AT-09420-4-9AF	¥24,200
								AT-H-09420-9AF	¥10,800	AT-H-09420-3-9AF	¥13,500	AT-H-09420-4-9AF	¥17,600
								A+B	¥37,500	A+B	¥52,800	A+B	¥66,500
								A+C	¥29,600	A+C	¥42,100	A+C	¥59,900
2640~2.702(2.700)	2.600	2.630	2.720(2.701.5)	2.727	2.727	2.727	2.727	9AF-C-17620	¥11,100	9AF-C-27020	¥12,600	9AF-C-36620	¥14,100
								9AF-F-17620	¥31,000	9AF-F-27020	¥35,300	9AF-F-36620	¥39,500
								9AF-C-17620-AT	¥9,700	9AF-C-27020-AT	¥11,200	9AF-C-36620-AT	¥12,700
								9AF-17622	¥19,500	9AF-27022	¥29,300	9AF-36622	¥43,000
2840~2.902(2.900)	2.800	2.830	2.920(2.901.5)	2.927	2.927	2.927	2.927	9AT-09422-9AF	¥19,300	9AT-09422-3-9AF	¥25,300	9AT-09422-4-9AF	¥25,300
								AT-H-09422-9AF	¥11,100	AT-H-09422-3-9AF	¥13,700	AT-H-09422-4-9AF	¥18,000
								A+B	¥38,800	A+B	¥54,600	A+B	¥68,300
								A+C	¥30,600	A+C	¥43,000	A+C	¥61,000
3040~3.102(3.100)	3.000	3.030	3.120(3.101.5)	3.127	3.127	3.127	3.127	9AF-C-17622	¥11,400	9AF-C-27022	¥12,900	9AF-C-36622	¥14,400
								9AF-F-17622	¥31,900	9AF-F-27022	¥36,200	9AF-F-36622	¥40,500
								9AF-C-17622-AT	¥10,000	9AF-C-27022-AT	¥11,500	9AF-C-36622-AT	¥13,000
								9AF-17622	¥19,500	9AF-27022	¥29,300	9AF-36622	¥43,000

RZBU008

注

- 本商品は下記の組合せでご発注ください。

雨戸枠 + 鏡板付戸袋 + 鏡板 + 雨戸×必要枚数 + 雨戸錠(オプション)
+ 鏡板無戸袋 +

- 雨戸7DA(-H)-BGEのパネル色はベージュ塗装となります。

- 雨戸XRAについて

- XRA-L(通風タイプ)はテラスタイプと窓タイプで開口部の箇所が異なります。

XRA-L	テラスタイプ	窓タイプ
通風タイプ	開口部2箇所	開口部1箇所

- XRA-LP(パネルタイプ)に通風機能はありません。

雨戸枠9AF

連窓用

商品色

B1	ブラウン	S1	ヒュアシルバー
B7	カムブラック	YW	ホワイト
H2	プラチナステン		

※ホワイト(YW)は、関東間でのみの規格設定です。

新寸法

関東間

受注生産品

(注) 呼称幅620(21尺)・711(24尺)の雨戸は1枚だけ九州・四国間用WD=945をご使用ください。

適用サッシ外々寸法H		適用サッシ外々寸法W		雨戸5枚用		雨戸6枚用		雨戸7枚用		雨戸8枚用		
		呼称幅 (旧呼称幅)		4,390～4,440		5,290～5,340		6,210～6,260		7,130～7,180		
				438 (15尺)		529 (18尺)		620 (21尺)		711 (24尺)		
内法基準h	サッシ高H	雨戸枠内々寸法W		4,444		5,344		6,264		7,184		
		雨戸枠幅WA		4,466		5,366		6,286		7,206		
戸袋幅WT				942/9AT 943/AT-H		942/9AT 943/AT-H		942/9AT 943/AT-H		942/9AT 943/AT-H		
外観姿図												
1,840～1,910		18	A	雨戸枠	9AF-43818	¥ 42,800	9AF-52918	¥ 51,900	9AF-62018	¥ 64,500	9AF-71118	¥ 77,500
			B	鏡板付戸袋	9AT-09018-6-9AF	¥ 47,600	9AT-09018-6-9AF	¥ 47,600	9AT-09018-8-9AF	¥ 56,000	9AT-09018-8-9AF	¥ 56,000
			C	鏡板無戸袋	AT-H-09018-6-9AF	¥ 24,300	AT-H-09018-6-9AF	¥ 24,300	AT-H-09018-8-9AF	¥ 32,000	AT-H-09018-8-9AF	¥ 32,000
				雨戸枠+戸袋	A+B	¥ 90,400	A+B	¥ 99,500	A+B	¥ 120,500	A+B	¥ 133,500
					A+C	¥ 67,100	A+C	¥ 76,200	A+C	¥ 96,500	A+C	¥ 109,500
2,040～2,110		20	A	雨戸枠	9AF-43820	¥ 43,900	9AF-52920	¥ 53,100	9AF-62020	¥ 65,800	9AF-71120	¥ 78,800
			B	鏡板付戸袋	9AT-09020-6-9AF	¥ 49,600	9AT-09020-6-9AF	¥ 49,600	9AT-09020-8-9AF	¥ 58,600	9AT-09020-8-9AF	¥ 58,600
			C	鏡板無戸袋	AT-H-09020-6-9AF	¥ 25,000	AT-H-09020-6-9AF	¥ 25,000	AT-H-09020-8-9AF	¥ 32,800	AT-H-09020-8-9AF	¥ 32,800
				雨戸枠+戸袋	A+B	¥ 93,500	A+B	¥ 102,700	A+B	¥ 124,400	A+B	¥ 137,400
					A+C	¥ 68,900	A+C	¥ 78,100	A+C	¥ 98,600	A+C	¥ 111,600
2,240～2,310		22	A	雨戸枠	9AF-43822	¥ 45,200	9AF-52922	¥ 54,300	9AF-62022	¥ 67,100	9AF-71122	¥ 80,200
			B	鏡板付戸袋	9AT-09022-6-9AF	¥ 51,100	9AT-09022-6-9AF	¥ 51,100	9AT-09022-8-9AF	¥ 61,000	9AT-09022-8-9AF	¥ 61,000
			C	鏡板無戸袋	AT-H-09022-6-9AF	¥ 25,600	AT-H-09022-6-9AF	¥ 25,600	AT-H-09022-8-9AF	¥ 33,600	AT-H-09022-8-9AF	¥ 33,600
				雨戸枠+戸袋	A+B	¥ 96,300	A+B	¥ 105,400	A+B	¥ 128,100	A+B	¥ 141,200
					A+C	¥ 70,800	A+C	¥ 79,900	A+C	¥ 100,700	A+C	¥ 113,800

RZBU003

関西間

受注生産品

適用サッシ外々寸法H 呼称高		内法基準h		サッシ高H		雨戸枠高HA		戸袋高HT		適用サッシ外々寸法W 呼称幅 (旧呼称幅)		雨戸5枚用		雨戸6枚用		雨戸7枚用		雨戸8枚用													
										4,780~4,830		5,803~5,853		6,757~6,807		7,711~7,761															
										472 (函 15.75尺)		578 (函 19.25尺)		675 (函 22.4尺)		769 (函 25.55尺)															
										4,834		5,857		6,811		7,765															
										4,856		5,879		6,833		7,787															
外観姿図		1,030/9AT		1,031/AT-H		1,030/9AT		1,031/AT-H		1,030/9AT		1,031/AT-H		1,030/9AT		1,031/AT-H															
																															
1,840~1,910		18		1,800		1,830		1,920		1,927		A		雨戸枠		9AF-47218		¥ 45,800		9AF-57818		¥ 55,600		9AF-67518		¥ 69,100		9AF-76918		¥ 83,100	
				B		鏡板付戸袋		9AT-09818-6-9AF		¥ 51,000		9AT-09818-6-9AF		¥ 51,000		9AT-09818-8-9AF		¥ 60,000		9AT-09818-8-9AF		¥ 60,000		9AT-09818-8-9AF		¥ 60,000					
				C		鏡板無戸袋		AT-H-09818-6-9AF		¥ 26,000		AT-H-09818-6-9AF		¥ 26,000		AT-H-09818-8-9AF		¥ 34,100		AT-H-09818-8-9AF		¥ 34,100		AT-H-09818-8-9AF		¥ 34,100					
						雨戸枠+戸袋		A+B		¥ 96,800		A+B		¥ 106,600		A+B		¥ 129,100		A+B		¥ 143,100		A+B		¥ 143,100					
						A+C		¥ 71,800		A+C		¥ 81,600		A+C		¥ 103,200		A+C		¥ 117,200											
2,040~2,110		20		2,000		2,030		2,120		2,127		A		雨戸枠		9AF-47220		¥ 47,000		9AF-57820		¥ 56,800		9AF-67520		¥ 70,500		9AF-76920		¥ 84,300	
				B		鏡板付戸袋		9AT-09820-6-9AF		¥ 53,100		9AT-09820-6-9AF		¥ 53,100		9AT-09820-8-9AF		¥ 62,700		9AT-09820-8-9AF		¥ 62,700		9AT-09820-8-9AF		¥ 62,700					
				C		鏡板無戸袋		AT-H-09820-6-9AF		¥ 26,800		AT-H-09820-6-9AF		¥ 26,800		AT-H-09820-8-9AF		¥ 34,900		AT-H-09820-8-9AF		¥ 34,900		AT-H-09820-8-9AF		¥ 34,900					
						雨戸枠+戸袋		A+B		¥ 100,100		A+B		¥ 109,900		A+B		¥ 133,200		A+B		¥ 147,000		A+B		¥ 147,000					
						A+C		¥ 73,800		A+C		¥ 83,600		A+C		¥ 105,400		A+C		¥ 119,200											
2,240~2,310		22		2,200		2,230		2,320		2,327		A		雨戸枠		9AF-47222		¥ 48,400		9AF-57822		¥ 58,200		9AF-67522		¥ 71,900		9AF-76922		¥ 85,800	
				B		鏡板付戸袋		9AT-09822-6-9AF		¥ 54,700		9AT-09822-6-9AF		¥ 54,700		9AT-09822-8-9AF		¥ 65,300		9AT-09822-8-9AF		¥ 65,300		9AT-09822-8-9AF		¥ 65,300					
				C		鏡板無戸袋		AT-H-09822-6-9AF		¥ 27,400		AT-H-09822-6-9AF		¥ 27,400		AT-H-09822-8-9AF		¥ 35,700		AT-H-09822-8-9AF		¥ 35,700		AT-H-09822-8-9AF		¥ 35,700					
						雨戸枠+戸袋		A+B		¥ 103,100		A+B		¥ 112,900		A+B		¥ 137,200		A+B		¥ 151,100		A+B		¥ 151,100					
						A+C		¥ 75,800		A+C		¥ 85,600		A+C		¥ 107,600		A+C		¥ 121,500											

RZBU006

- 表示価格には消費税、ガラス組込商品を除くガラス代・組立費および搬入費、施工費等は含まれていません。
- 表示サイズの単位はmmで表記しています。

地域間

関東間 P.50 ~

関西間 P.50 ~

九州・四国間 —

参照▶▶▶ 耐風戸袋・妻板 P. 52
規格寸法早見表 P. 55

※鏡板出来幅の()内寸法はCB-1、2を示します。 単位:mm

呼称高 HD	出来幅WD	鏡板	出来幅WD	雨戸
		w:438・529・620・711用 940(958)		w:438・529・620・711用 900
18 1,964	呼 称	09018-9AF	呼 称	09018-9AF
	5SB	¥ 10,000	5SA	¥ 11,600
	CB-1	¥ 30,600	7DA	¥ 14,500
	CB-2	¥ 35,200	7DA-BGE	¥ 14,500
			7DA-H	¥ 19,100
20 2,164	呼 称	09020-9AF	呼 称	09020-9AF
	5SB	¥ 10,800	5SA	¥ 12,400
	CB-1	¥ 32,700	7DA	¥ 15,500
	CB-2	¥ 37,700	7DA-BGE	¥ 15,500
			7DA-H	¥ 20,300
22 2,364	呼 称	09022-9AF	呼 称	09022-9AF
	5SB	¥ 11,500	5SA	¥ 13,300
	CB-1	¥ 34,800	7DA	¥ 16,500
	CB-2	¥ 40,200	7DA-BGE	¥ 16,500
			7DA-H	¥ 21,600
			7DA-H-BGE	¥ 21,600
			XRA-L	¥ 71,000
			XRA-LP	¥ 40,600

※鏡板・雨戸の表示価格は1枚あたりの価格を表示しています。

※鏡板出来幅の()内寸法はCB-1、2を示します。 単位:mm

呼称高 HD	出来幅WD	鏡板	出来幅WD	雨戸
		w:472・578・675・769用 1,028(1,046)		w:472・578・675・769用 986
18 1,964	呼 称	09818-9AF	呼 称	09818-9AF
	5SB	¥ 10,800	5SA	¥ 12,400
	CB-1	¥ 32,800	7DA-BGE	¥ 15,600
	CB-2	¥ 37,700	7DA-H-BGE	¥ 20,400
			XRA-L	¥ 66,400
20 2,164	呼 称	09820-9AF	呼 称	09820-9AF
	5SB	¥ 11,600	5SA	¥ 13,400
	CB-1	¥ 35,000	7DA-BGE	¥ 16,600
	CB-2	¥ 40,400	7DA-H-BGE	¥ 21,800
			XRA-L	¥ 71,200
22 2,364	呼 称	09822-9AF	呼 称	09822-9AF
	5SB	¥ 12,300	5SA	¥ 14,200
	CB-1	¥ 37,300	7DA-BGE	¥ 17,700
	CB-2	¥ 43,100	7DA-H-BGE	¥ 23,000
			XRA-L	¥ 76,000
			XRA-LP	¥ 43,500

※鏡板・雨戸の表示価格は1枚あたりの価格を表示しています。

鏡 板	雨 戸	
		
5SB	5SA	
		
CB-1	7DA(-H) ※YWのみ	7DA(-H)-BGE ※YWなし
		
CB-2 ※YWなし	XRA-L	XRA-LP

※ホワイト(YW)は、関東間でのみの規格設定です。

注


- 本商品は下記の組合せでご発注ください。

雨戸枠 + 鏡板付戸袋 + 鏡板 + 雨戸×必要枚数 + 雨戸錠(オプション)
 + 鏡板無戸袋 +

- 呼称幅620(21尺)・711(24尺)の場合、雨戸戸板は1枚だけ九州・四国間用WD=945を使用してください。
戸袋に収納する最後の戸板のWサイズを大きくして戸袋からはみ出させます(戸袋は関東間用を使用します)。
- 雨戸7DA(-H)(-BGE)は商品色がホワイト(YW)の場合は7DA(-H)を、それ以外の場合は7DA(-H)-BGEをご発注ください。7DA(-H)-BGEのパネル色はベージュ塗装となります。

- 雨戸XRAについて

- XRA-L(通風タイプ)はテラスタイプと窓タイプで開口部の箇所が異なります。

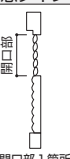XRA-L	テラスタイプ	窓タイプ
		
通風タイプ	開口部2箇所	開口部1箇所

- XRA-LP(パネルタイプ)に通風機能はありません。

発注例

雨戸枠: △9AF-○○○○○
 (サイズ呼称)

雨 戸: スチール雨戸 △5SA-○○○○○-9AF 通風雨戸 △XRA-○○○○○-L-9AF
 (サイズ呼称) (サイズ呼称) L: 通風タイプ
 LP: パネルタイプ

断熱雨戸 △7DA-○○○○○(-H)-9AF(-BGE)
 (サイズ呼称) 無: 商品色YWの場合
 BGE: 商品色B1・B7・H2・S1の場合
 無: 標準タイプ
 H: 高強度タイプ

△=商品色
 ※上記以外についても同様に、記号の前に商品色記号を付けてご発注ください。

雨戸枠9AF

耐風戸袋／取替用耐風妻板

商品色	
B1	ブラウン
B7	カムブラック
H2	プラチナステン
S1	ヒュアシルバー
YW	ホワイト

発注例	
〈既存寸法〉 耐風戸袋：△9AT○-○○○○-T(3)A ↑ (サイズ呼称) ↓ 記号無：2枚用 3：3枚用 記号無：関東間 K：関西間 S：九州・四国間 取替用耐風妻板：△9AT-T-○○M(-3) ↑ (サイズ呼称) ↓ 記号無：2枚用 -3：3枚用 △＝商品色 ※上記以外についても同様に、記号の前に商品色記号を付けてご発注ください。	

耐風戸袋

既存寸法(鏡板付用)

		地域間		関東間		関西間		九州・四国間	
		雨戸枚数	戸袋幅WT	2枚用	3枚用	2枚用	3枚用	2枚用	3枚用
標準高	18	1,722	1,834	942	942	1,030	1,030	985	985
	189	1,786	1,895						
	200	2,000	2,077						
	22	2,183	2,281						
標準高	18	1,722	1,834						
	189	1,786	1,895						
	200	2,000	2,077						
	22	2,183	2,281						
標準高	18	1,722	1,834						
	189	1,786	1,895						
	200	2,000	2,077						
	22	2,183	2,281						

R9AT002

既存寸法(木製雨戸取替用)

		地域間		関東間		関西間		九州・四国間	
		雨戸枚数	戸袋幅WT	2枚用	3枚用	2枚用	3枚用	2枚用	3枚用
標準高	175	1,722	1,770	942	942	1,030	1,030	985	985
	179	1,755	1,803						
	18	1,786	1,834						
	22	2,183	2,231						
標準高	175	1,722	1,770						
	179	1,755	1,803						
	18	1,786	1,834						
	22	2,183	2,231						


R9AT004

新寸法(鏡板付用)

		地域間		関東間		関西間		九州・四国間	
		雨戸枚数	戸袋幅WT	2枚用	3枚用	2枚用	3枚用	2枚用	3枚用
標準高	18	1,830	1,927	942	942	1,030	1,030	985	985
	20	2,030	2,127						
	22	2,230	2,327						
	22	2,230	2,327						
標準高	18	1,830	1,927						
	20	2,030	2,127						
	22	2,230	2,327						
	22	2,230	2,327						

R9AT003

●耐風戸袋戸先妻板部

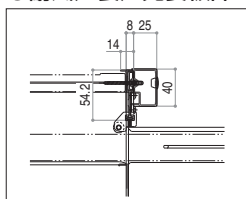

- 表示価格には消費税、ガラス組込商品を除くガラス代・組立費および搬入費、施工費等は含まれていません。
- 表示サイズの単位はmmで表記しています。

※ホワイト(YW)は、関東間だけの規格設定です。
ブラチナステン(H2)は新寸法だけの規格設定です。

取替用耐風妻板

既存寸法(鏡板付用)

単位:mm

サッシH	雨戸枚数 戸袋高HT	2枚用	3枚用
1,722/ 1,755	1,834	9AT-T-18M ¥ 8,400	9AT-T-18M-3 ¥ 9,200
1,786/ 1,816	1,895	9AT-T-189M ¥ 8,400	9AT-T-189M-3 ¥ 9,200
2,000	2,077	9AT-T-200M ¥ 9,200	9AT-T-200M-3 ¥ 10,200
2,183	2,281	9AT-T-22M-N ¥ 10,000	9AT-T-22M-3N ¥ 11,200

R9AT007

既存寸法(木製雨戸取替用)

単位:mm

サッシH	雨戸枚数 戸袋高HT	2枚用	3枚用
1,722	1,770	9AT-T-175M ¥ 8,400	9AT-T-175M-3 ¥ 9,200
1,755	1,803	9AT-T-179M ¥ 8,400	9AT-T-179M-3 ¥ 9,200
1,786	1,834	9AT-T-18M ¥ 8,400	9AT-T-18M-3 ¥ 9,200
2,183	2,231	9AT-T-22M ¥ 10,000	9AT-T-22M-3 ¥ 11,200

R9AT008

新寸法(鏡板付用)

単位:mm

サッシH	雨戸枚数 戸袋高HT	2枚用	3枚用
1,830	1,927	9AT-T-18-9AF ¥ 8,400	9AT-T-18-3-9AF ¥ 9,200
2,030	2,127	9AT-T-20-9AF ¥ 9,200	9AT-T-20-3-9AF ¥ 10,200
2,230	2,327	9AT-T-22-9AF ¥ 10,000	9AT-T-22-3-9AF ¥ 11,200

R9AT006

注

- 取替用耐風妻板は既存の鏡板付戸袋(9AT)に後付けできる妻板補強部材です。

雨戸枠9AF

オプション

■オプション

アルミ台輪 9AT-P(9AT用)

雨戸枚数	WT	記 号	B1・B7・H2・S1・YW
雨戸2枚用	942	9AT-P-090	¥4,300
	985	9AT-P-094	¥4,600
	1,030	9AT-P-098	¥4,600
雨戸3枚用	942	9AT-P-090-3	¥4,600
	985	9AT-P-094-3	¥5,000
	1,030	9AT-P-098-3	¥5,000
雨戸4枚用	942	9AT-P-090-4	¥4,700
	985	9AT-P-094-4	¥5,100
	1,030	9AT-P-098-4	¥5,100
雨戸5・6枚用	942	9AT-P-090-6	¥5,700
	1,030	9AT-P-098-6	¥6,100
雨戸7・8枚用	942	9AT-P-090-8	¥5,700
	1,030	9AT-P-098-8	¥6,100

(注)耐風戸袋を使用した場合、アルミ台輪は取付けできません。
※記号の前に商品色記号を付けてご発注ください。
ブラチナステン(H2)は新寸法のための規格設定です。

戸袋用入隅用アタッチメント

記 号	価 格
YS BS-9AT-1	¥ 3,150

戸尻側アタッチメント
YS 2K-12114(L=600mm)
10本入

必要本数

呼称高	必要本数
07~15	1本
18~22	2本

入隅用アタッチメントは、入隅側に戸袋が付き、戸尻側から鏡板をねじ止めできない場合に使用します。

戸袋9AT用取付ビス

記 号	価 格
☐ BS-9AF-1	¥ 520

※記号の前にビス色記号を付けてご発注ください。
ブラチナステン(H2)は新寸法のための規格設定です。

商品色	ビス色
B1・B7	DG
H2・S1	YS
YW	YW

雨戸錠

雨 戸	上部錠	上部錠(ひもなし)	下部錠
5SA	YS 4K-6380C	YS 2K-18437	YS 2K-19467
	¥ 600	¥ 600	¥ 500
7DA 7DA-BGE	YS K-15151	YS 2K-18439	YS K-15152
	¥ 600	¥ 600	¥ 500
7DA-H 7DA-H-BGE	YS K-15151	YS 2K-18439	YS 5K-18502
	¥ 600	¥ 600	¥ 500
XRA	YS 4K-6380D*	YS 2K-18438	YS 4K-6374A
	¥ 600	¥ 600	¥ 500

※パネルタイプ(XRA-LP)のみの設定となります。

目板

目板取付方法▶P57

記 号	目板長さ(mm)	目板入数(本)	ねじ入数(本)	B1・B7・H2・S1・YW
K-97073-20	2,000	1	5	¥ 3,600

※記号の前に商品色記号を付けてご発注ください。
ブラチナステン(H2)は新寸法のための規格設定です。

フタ付戸出し口

	記 号	価 格
2枚用	☐ BS-9AT-2	¥ 2,000
3枚用・4枚用	☐ BS-9AT-3	¥ 2,000

※記号の前の□に下表のフタ付戸出し口色を入れてご発注ください。
ブラチナステン(H2)は新寸法のための規格設定です。

商品色	フタ付戸出し口色
B1	BB
B7	YK
H2	A3
S1	E5
YW	YW

■規格寸法早見表

※水切のついた納まりの場合は、現場での採寸を行ってください。

〈既存寸法〉

7SH(-2) 3LH(-X) 5SH 呼称高	9AF 呼称高	戸板・鏡板 呼称高	戸袋 呼称高
06	オーダー対応	オーダー対応	オーダー対応
07	07A	07-A	07-A
08	08A	08-A	08-A
09	09A	09-A	09-A
10	10A	10-A	10-A
12	12A	12-A	12-A
13	13A	13-A	13-A
15	15A	15-A	15-A
175	18A	18	18-A
179	18A	18	18-A
18	189A	189	189-A
185	189A	189	189-A
189	オーダー対応	オーダー対応	オーダー対応
20	200A	200	200-A
22	22A	22-N	22-A

〈新寸法〉

NHT・THT・AHT・JHT 呼称高	9AF 呼称高	戸板・鏡板 呼称高	戸袋 呼称高
05	オーダー対応	オーダー対応	オーダー対応
07	07	07-9AF	07-9AF
09	09	09-9AF	09-9AF
11	11	11-9AF	11-9AF
13	13	13-9AF	13-9AF
15	15	15-9AF	15-9AF
18	18	18-9AF	18-9AF
20	20	20-9AF	20-9AF
22	22	22-9AF	22-9AF

NHT: フレミング THT: テルモア II AHT: エピソード JHT: エイピア J

雨戸枠9AF

技術資料／施工上のご注意

■技術資料

■適用サッシ

下地部材無…外壁からの出寸法が、54mm以下のサッシ
下地部材有…外壁からの出寸法が、79mm以下のサッシ
※外壁厚 45mm以下であること

■オーダー時の計算式

〈雨戸枠寸法〉

〔下地部材無〕

〔下地部材有〕

WA=サッシ外々寸法W+30 WA=サッシ外々寸法W+40

HA=サッシ外々寸法H+30 HA=サッシ外々寸法H+40

〈戸板寸法〉

〔WDの決定方法〕

$WD \times \text{戸板枚数} - 30 \geq WA \geq WD \times (\text{戸板枚数} - 0.5) + 100$

上記の式を満たすWDを、規格幅より決定する。

規格幅 WD=900、945、986

規格幅で条件を満たさない場合は、幅オーダーとする。

【注意】

XRAをオーダーする際は、戸板を全閉した際に戸袋側にある戸板の操作スイッチが戸袋内に引き残らないよう、以下の条件を満たしてください。

$WD \times \text{戸板枚数} - WA \leq 140$

戸板高さ HD=HA+14

戸袋寸法

戸袋幅 WT=WD+42

戸袋高さ HT=HA

鏡板寸法

鏡板幅 WD=WT-2

※CB-1、2の場合

WD=WT+16

鏡板高さ HD=HA+37

雨戸戸板オーダー時のご注意

雨戸戸板出来高HD寸法には戸車高(3mm)が含まれます。
取替などで雨戸戸板をオーダーする際は、たて框の長さに3mmを追加した寸法(+3mm)が雨戸戸板出来高HD寸法となります。

■異なる雨戸を併用する場合


種類の異なる雨戸を組合せて使用される際、組合せによっては雨戸同士がかみ合わない(すき間ができる)場合がありますのでご注意ください。

内観左	内観右	可否
XRA	5SA	○
	5DA	○
	7DA-H	○
	7DA	○
	6RS	×
5SA	XRA	×
5DA		×
7DA-H		×
7DA		×
6RS		×
5SA	5DA	×
	7DA-H	×
	7DA	×
	6RS	×
5DA	5SA	○
7DA-H		○
7DA		○
6RS		×
5DA	7DA-H	○
	7DA	○
	6RS	×
7DA-H	5DA	○
7DA		×
6RS		×
7DA-H	7DA	○
	6RS	×
7DA	7DA-H	×
6RS		×
7DA	6RS	×
6RS	7DA	×

○：併用可
×：併用不可


■製作範囲

雨戸枠9AF

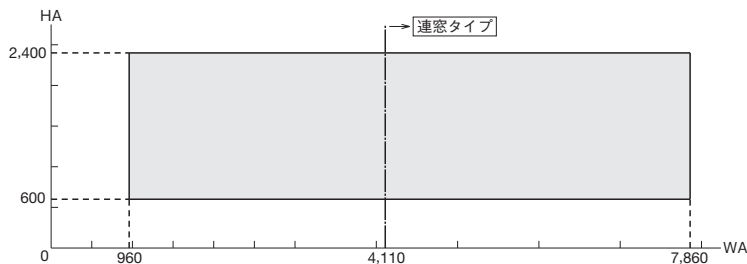


●HA、WAは雨戸枠の寸法を示します。

下地部材

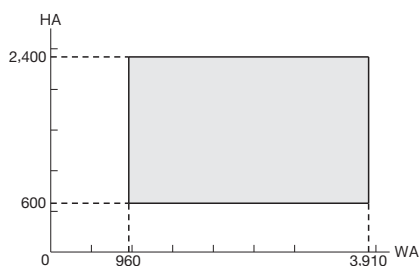

枠カバー

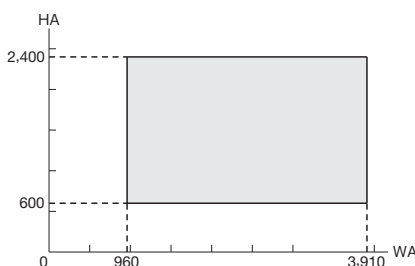

鏡板

5SB : 600 ≤ WD ≤ 1,028 537 ≤ HD ≤ 2,437
CB-1 : 618 ≤ WD ≤ 1,046 537 ≤ HD ≤ 2,437
CB-2 : 618 ≤ WD ≤ 1,046 537 ≤ HD ≤ 2,437


雨戸

5SA : 560 ≤ WD ≤ 986 514 ≤ HD ≤ 2,414
7DA(-H) : WD=900、945、986 630 ≤ HD ≤ 2,414
XRA : 600 ≤ WD ≤ 986 737 ≤ HD ≤ 1,641 (窓タイプ)
1,641 < HD ≤ 2,414 (テラスタイプ)

●表示サイズの単位はmmで表記しています。


施工上のご注意

- 枠の水平・垂直が正しくないと、雨戸の開閉に支障をきたします。
- 雨漏り防止のため、以下の事項をお守りください。
- ① 本商品を取付ける前に、必ずサッシまわりにシーリングのキレ、外壁の割れまたは、漏水の跡がないことをご確認のうえ、施工してください。
- ② 躯体へのねじ止めは必ずφ3.5のドリルで外壁に下穴をあけてから行ってください。
また、下穴にシーリング材を充填した後、ねじ止めをしてください。
- ③ 本商品を取付ける際は、必ず指定箇所にシーリングしてください。
- ④ 水切が変形しないよう、躯体取付ねじで固定してください。
- ⑤ 枠まわりのシーリングを行う前にシーリング材がきちんとおのるように下地処理を必ず行ってください。
(被着体に適合したプライマーをご使用ください。)

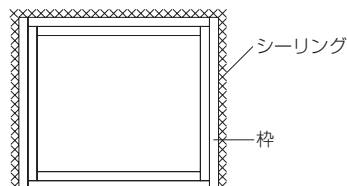


目板取付方法

1. 雨戸枠と既存サッシとの隙間寸法(A寸法)を測定します。

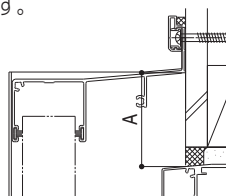

2. A寸法に合わせて目板を切断します(下記表参照)。


目板の折り取り溝にあらかじめカッターなどで切れ目をいれておくと折り取りが容易です。
目板は、3段階で折り取り溝が入っています。

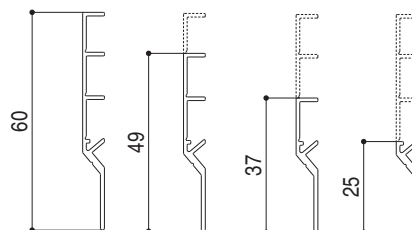



A寸法	目板寸法
$27 \leq A < 39$	25
$39 \leq A < 51$	37
$51 \leq A < 62$	49
$62 \leq A \leq 80$	60

W寸法については、現場で合せて切断してください。
包装時の切断寸法は2mmです。

3. 目板に合わせて躯体にφ3.5ドリルで下穴をあけてください。
ねじ位置に柱があることをご確認ください。

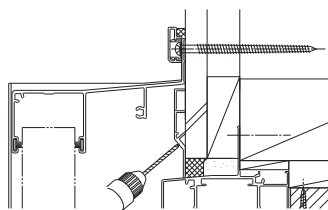

4. 下穴にシーリング材を充填した後、ねじ止めしてください。

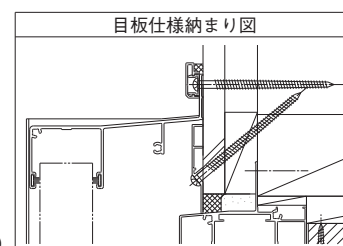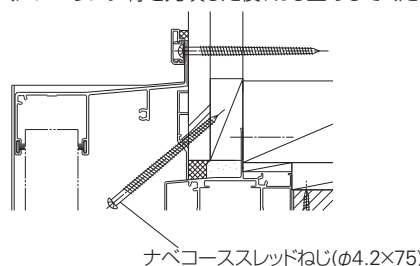

雨戸枠9AF



縮尺: 1/6
単位: mm

在 来: E08017004

■雨戸枠9AF


●引違い窓 7SH-2 [半外付型] に取付けた場合

●雨戸・サッシ部
(引違い窓 7SH-2、雨戸枠9AF)

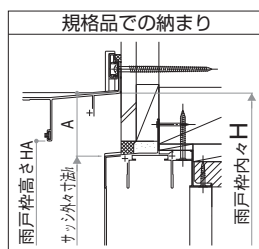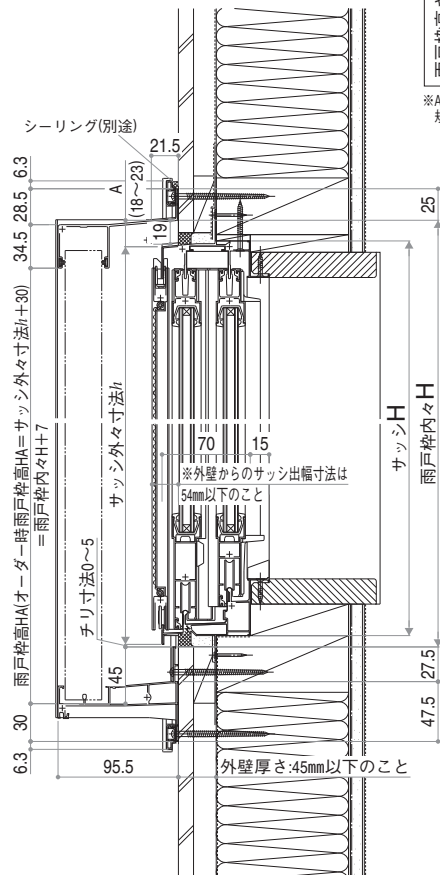


※A寸法=雨戸枠高HA-サッシ外々寸法H-7(チリ寸法)
規格品の場合:30mm~70mm


●戸袋部
(雨戸2枚建、戸袋9AT鏡板付)

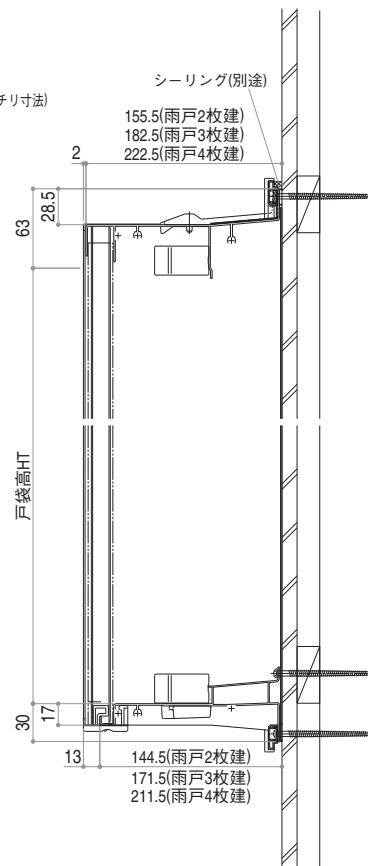

規格品での納まり

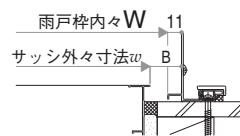

※B寸法=(雨戸枠幅WA-サッシ外々寸法w)/2
規格品の場合:20mm~25mm
※規格品については、汎用性をもたせるため
既存サッシと雨戸枠との間を広めに設定しています。

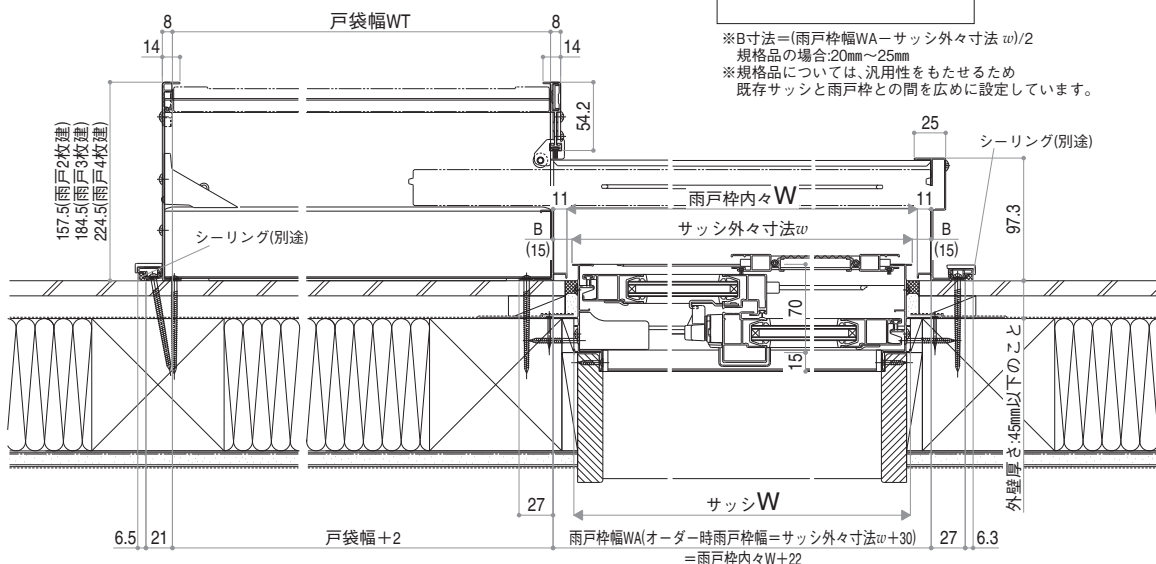

E08017004

雨戸枠9AF

縮尺: 1/6
単位: mm

在 来: E08017006


■雨戸枠9AF

●引違い窓 7SH-2 [半外付型] に取付けた場合

●雨戸・サッシ部
(引違い窓 7SH-2、雨戸枠9AF)


在 来 既存寸法

テラス

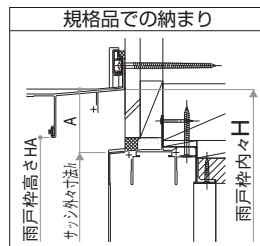


※A寸法=雨戸枠高さHA-サッシ外々々寸法h-7(ミリ寸法)
規格品の場合:30mm~70mm

●戸袋部
(雨戸2枚建、戸袋AT鏡板無)

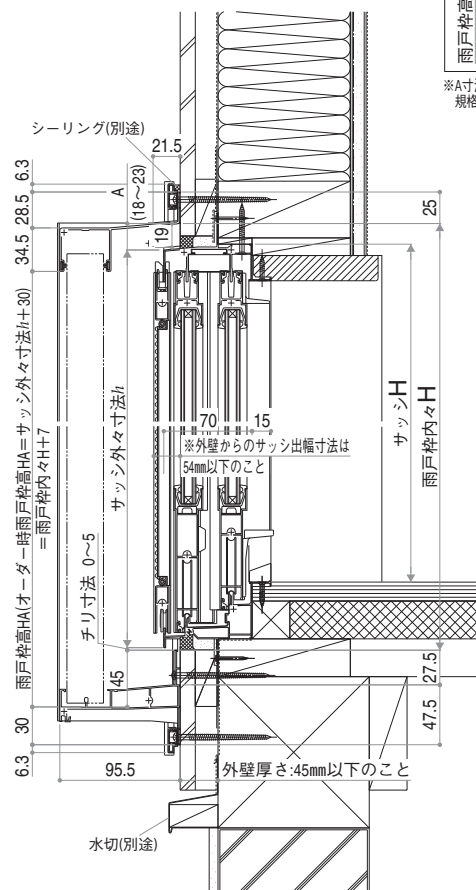


※A寸法=雨戸枠高さHA-サッシ外々々寸法h-7(ミリ寸法)

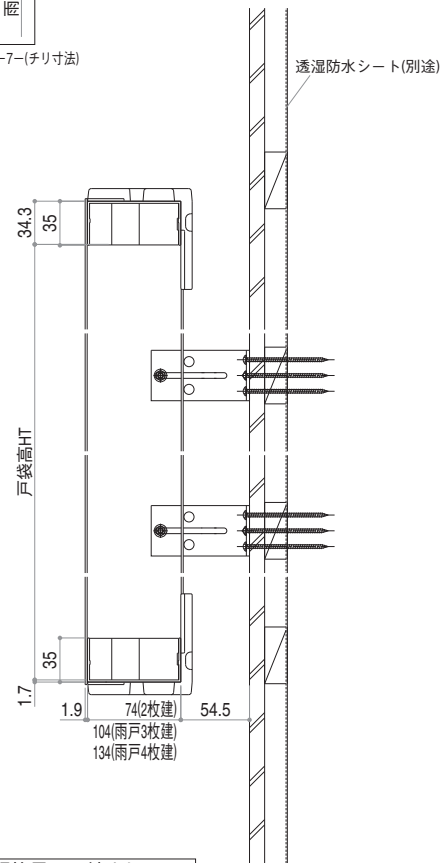

規格品での納まり



※B寸法=(雨戸枠幅WA-サッシ外々々寸法w)/2
規格品の場合:20mm~25mm
※規格品については、汎用性をもたせるため
既存サッシと雨戸枠との間を広くに設定しています。

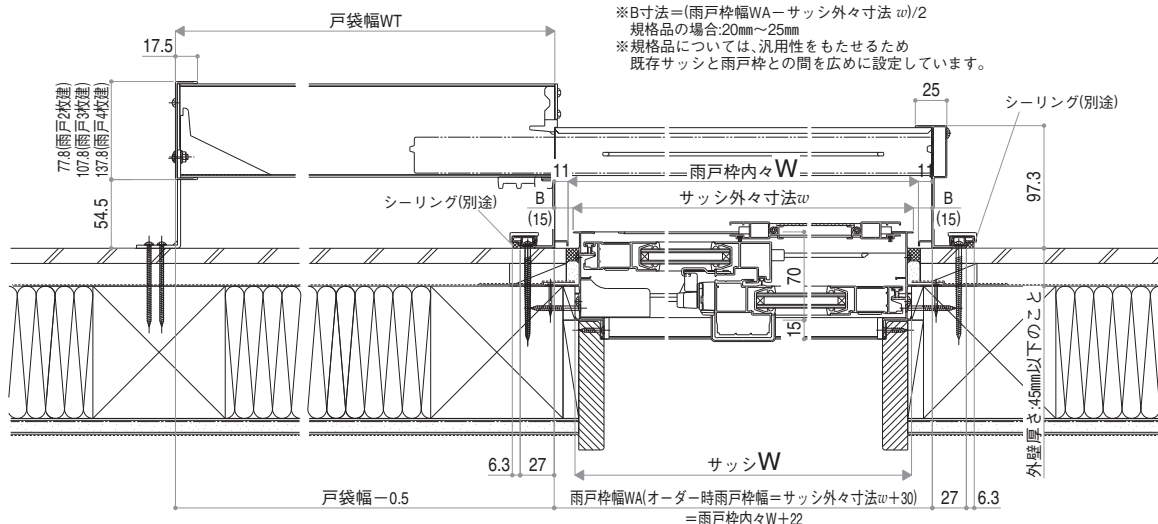

E08017006

雨戸枠9AF

縮尺: 1/6

在 来: E08017008

単位: mm



■雨戸枠9AF

●引違い窓 3H-X 内付型 に取付けた場合

●雨戸・サッシ部
(引違い窓 3H-X、雨戸枠9AF)



在 来 既存寸法

窓

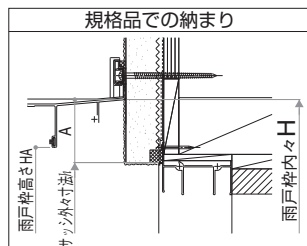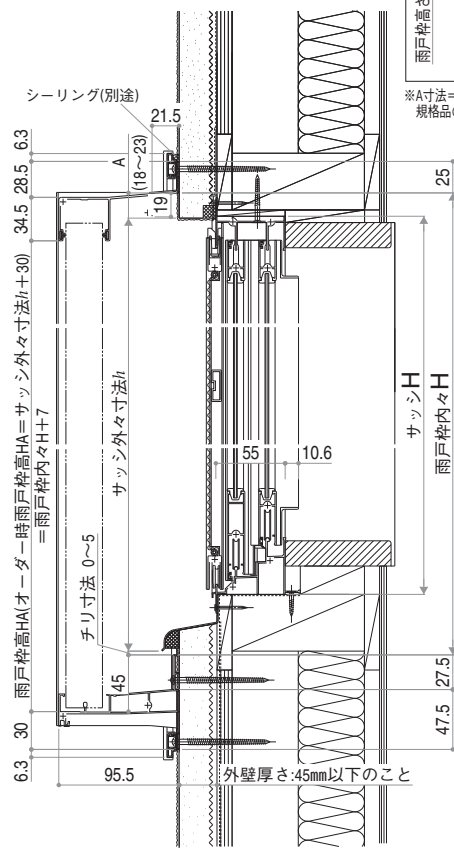

※A寸法=雨戸枠高HA-サッシ外々寸法h-7(チリ寸法)
規格品の場合:30mm~70mm


●戸袋部
(雨戸2枚建、戸袋9AT鏡板付)

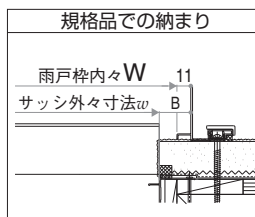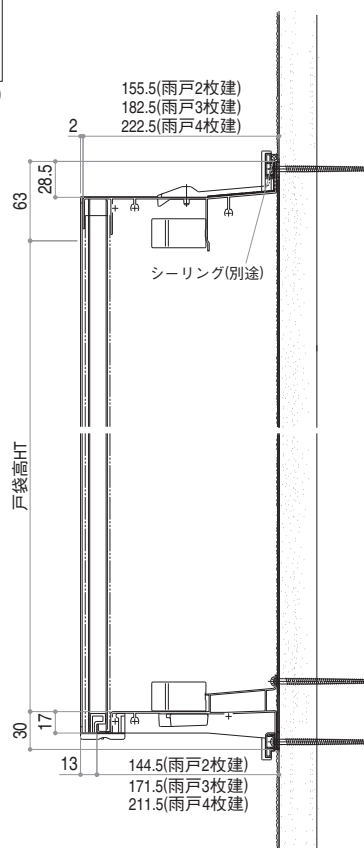

※B寸法=(雨戸枠幅WA-サッシ外々寸法w)/2

規格品の場合:20mm~25mm

※規格品については、汎用性をもたせるため
既存サッシと雨戸枠との間を広めに設定しています。

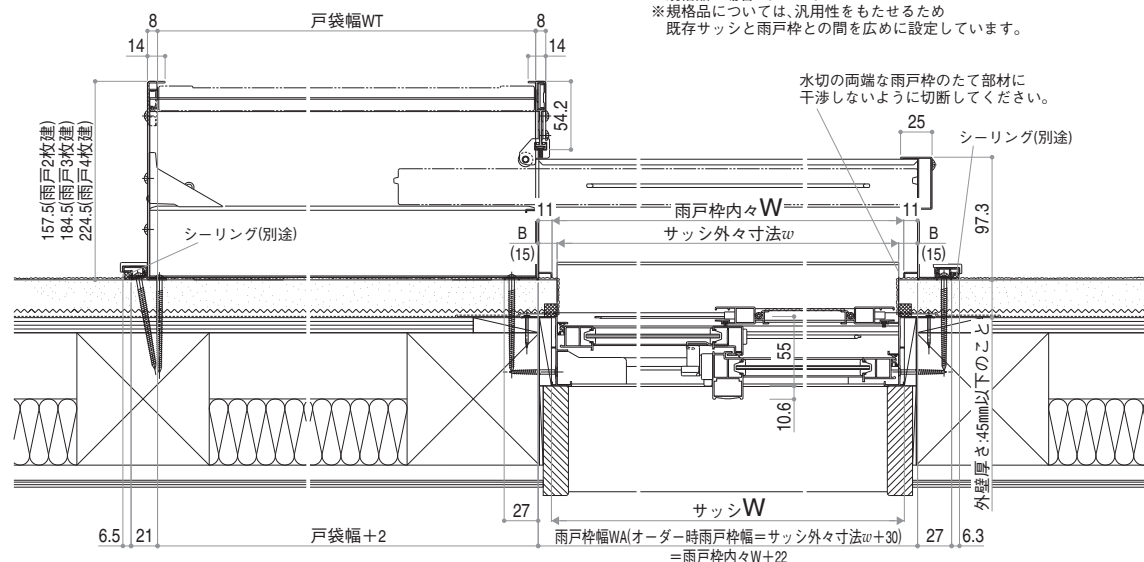

水切の両端な雨戸枠のたて部材に
干渉しないように切断してください。

E08017008

雨戸枠9AF(木製雨戸取替用)

縮尺: 1/6
単位: mm


在 来：E08017010

■雨戸枠9AF 木製雨戸取替用

●引違い窓「ハイサッシ」内付型 に取付けた場合

●雨戸・サッシ部


(引違い窓「ハイサッシ」、雨戸枠9AF)

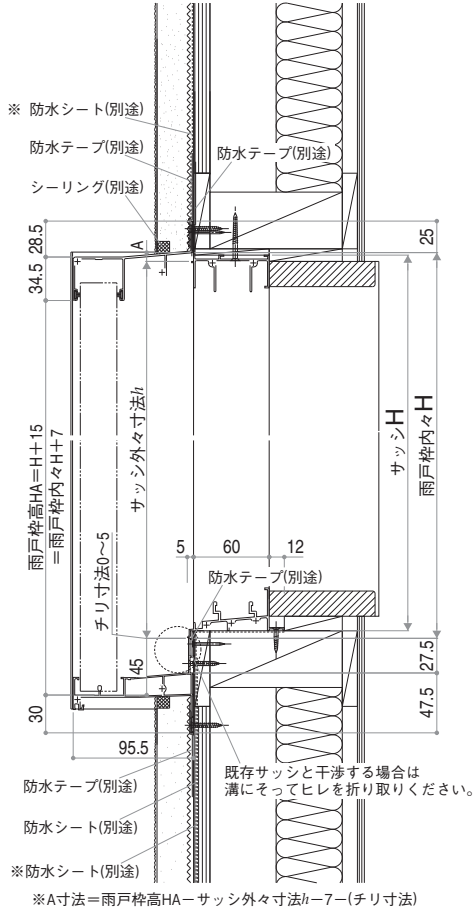


※A寸法=雨戸枠高HA-サッシ外々寸法h-7-(チリ寸法)

●戸袋部

(雨戸2枚建、戸袋9AT鏡板付)

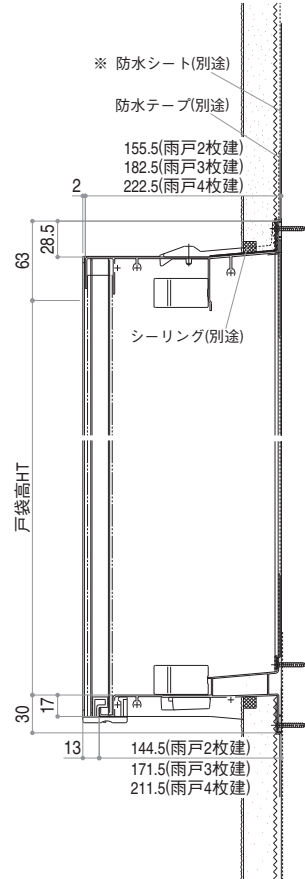

※ 防水シートは、アスファルトフェルト等を使用のこと

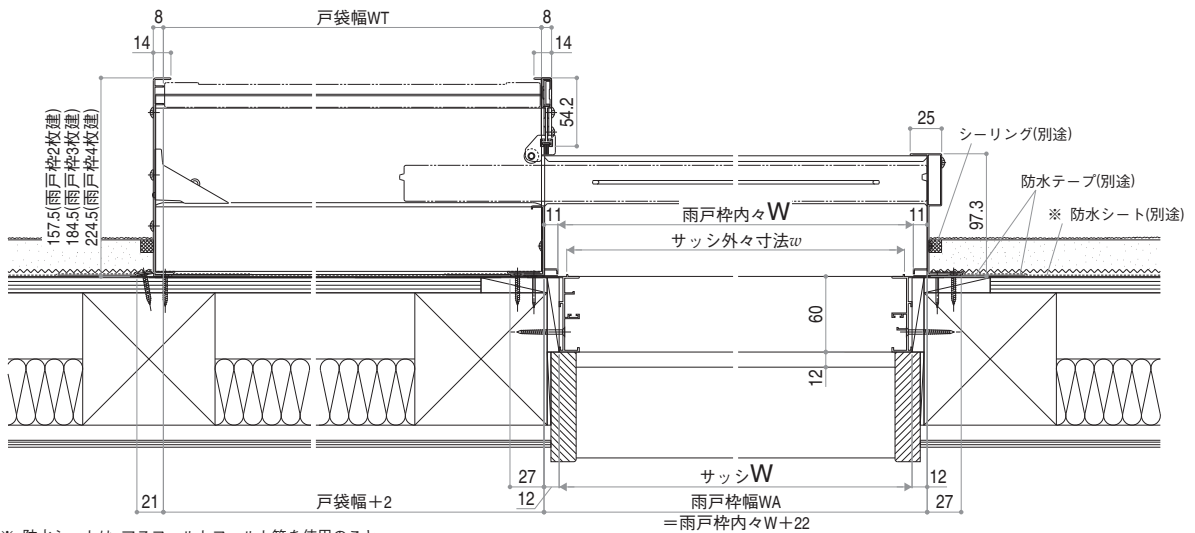

※ 防水シートは、アスファルトフェルト等を使用のこと

E08017010

縮尺: 1/6

在 来: E08017011

単位: mm

■雨戸枠9AF 木製雨戸取替用




●引違い窓「ハイサッシ」**内付型** に取付けた場合

●雨戸・サッシ部

(引違い窓「ハイサッシ」、雨戸枠9AF)

●戸袋部

(雨戸2枚建、戸袋9AT鏡板付)

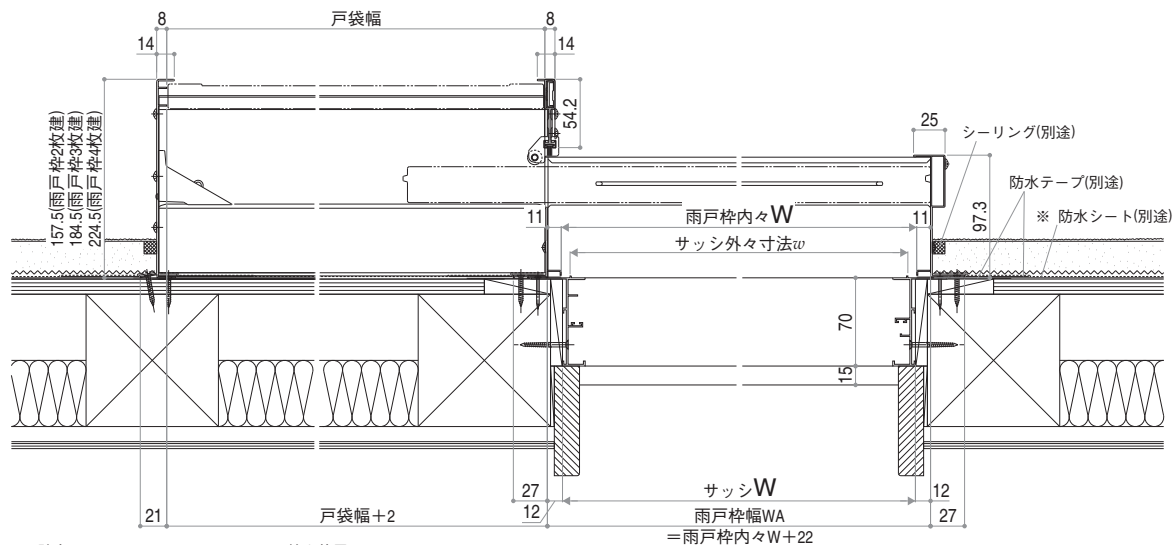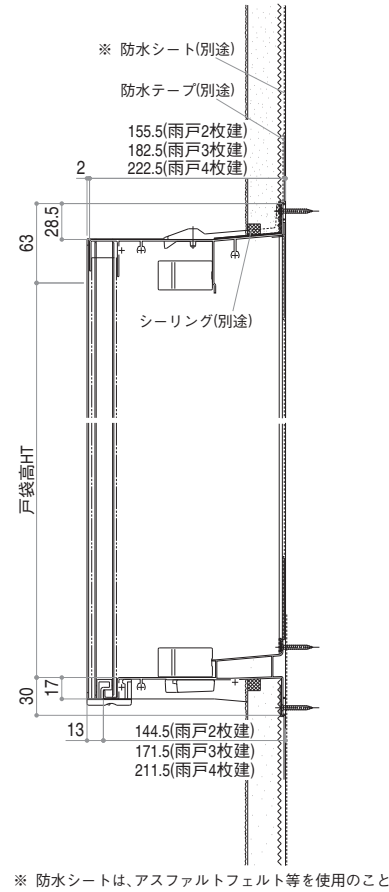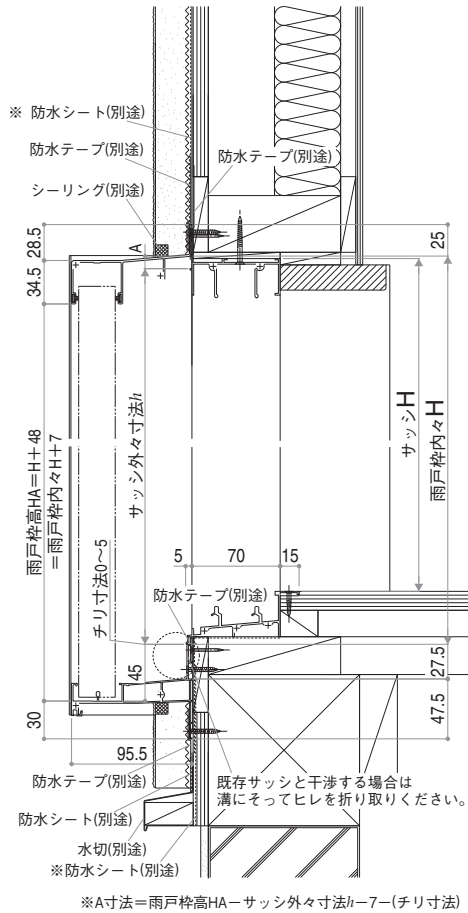在来 既存寸法**テラス**

E08017011

雨戸枠9AF

縮尺: 1/6
単位: mm


在 来: E08017012

在 来 新寸法
窓


■雨戸枠9AF

●フレミング II 引違い窓 [半外付型] に取付けた場合


●雨戸・サッシ部
(フレミング II 引違い窓、雨戸枠9AF)

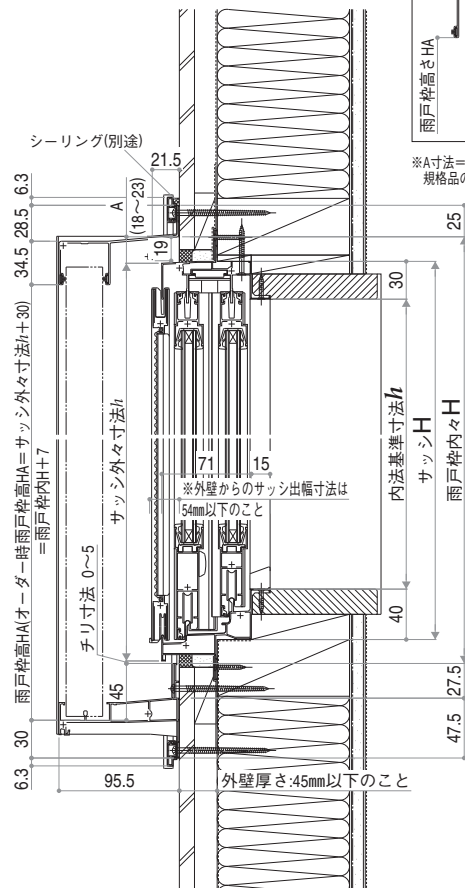


●戸袋部
(雨戸2枚建、戸袋9AT鏡板付)

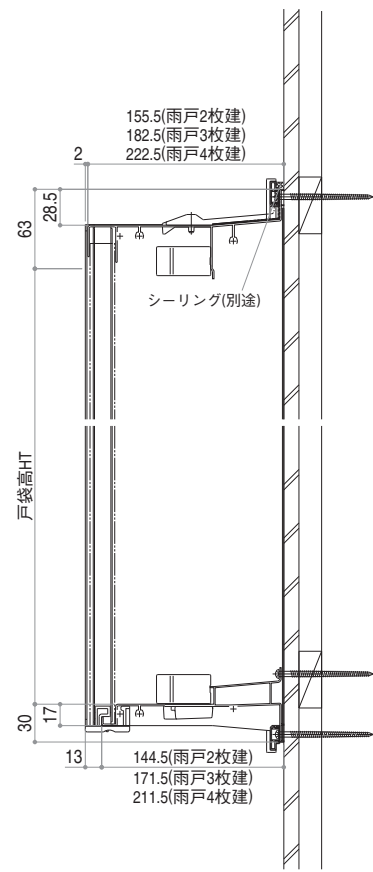

規格品での納まり

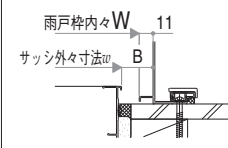

※B寸法=(雨戸枠WA-サッシ外々寸法 w)/2
規格品の場合:20mm~25mm
※規格品については、汎用性をもたせるため
既存サッシと雨戸枠との間を広めに設定しています。

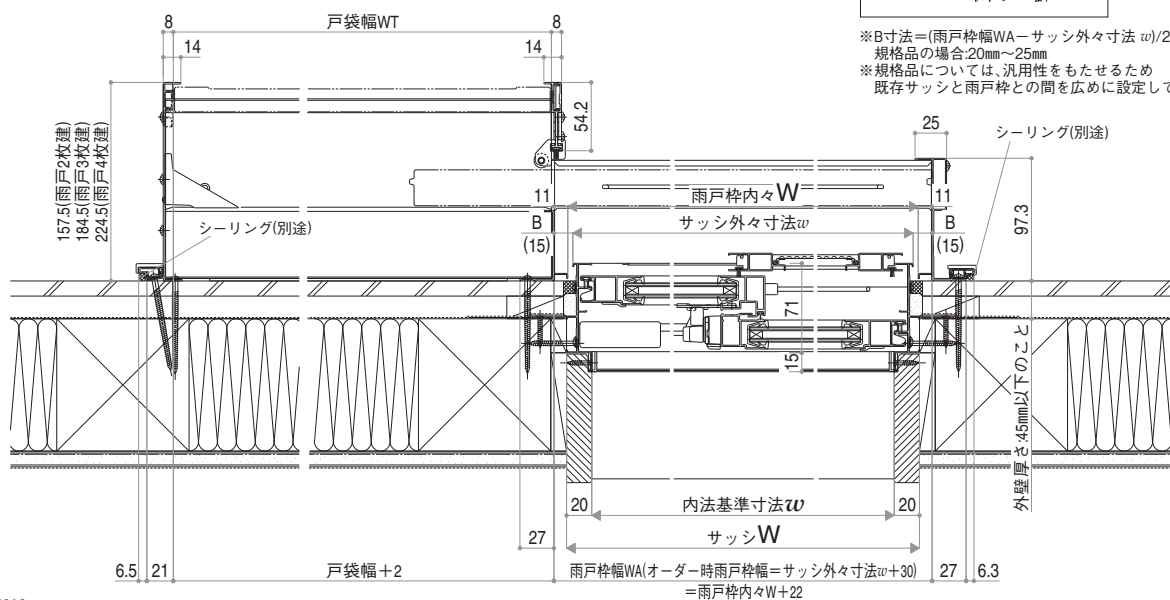

E08017012

縮尺: 1/6
単位: mm



在 来: E08017013

■雨戸枠9AF(下地部材付)

●フレミング II引違い窓 半外付型 に取付けた場合

●雨戸・サッシ部

(フレミング II引違い窓、雨戸枠9AF、下地部材付)

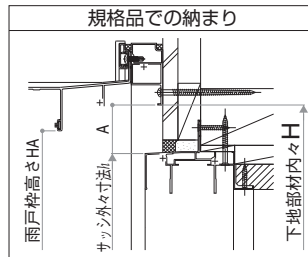
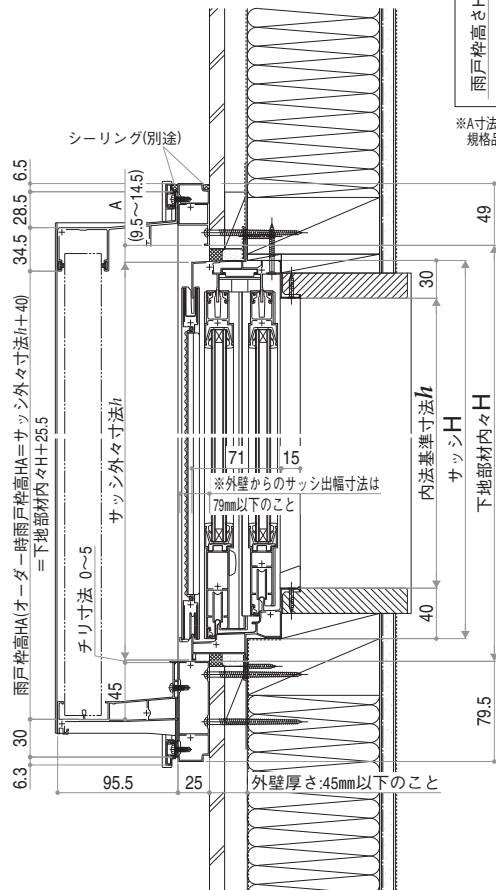


※A寸法=雨戸枠高HA-サッシ外々寸法h-24.5-(チリ寸法)
規格品の場合:11.5mm~51.5mm


在 来 新寸法
窓

●戸袋部

(雨戸2枚建、戸袋9AT鏡板付)

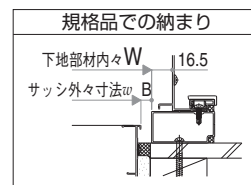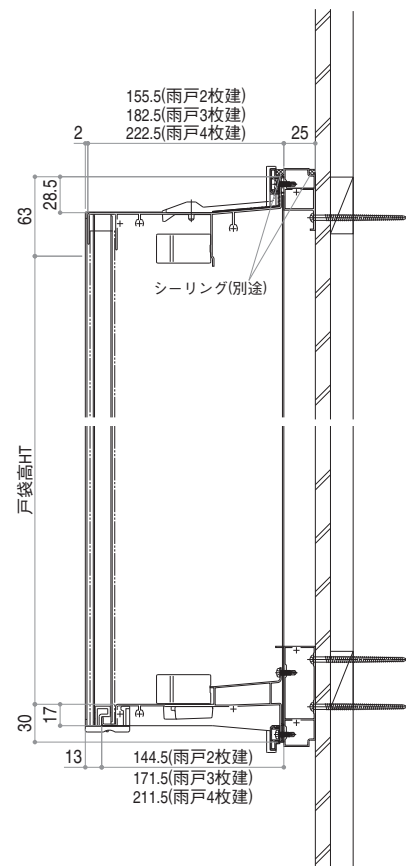

※B寸法=(雨戸枠WA-下地部材内々寸法W)/2
規格品の場合:3.5mm~8.5mm
※規格品については、汎用性をもたせるため
既存サッシと雨戸枠との間を広めに設定しています。

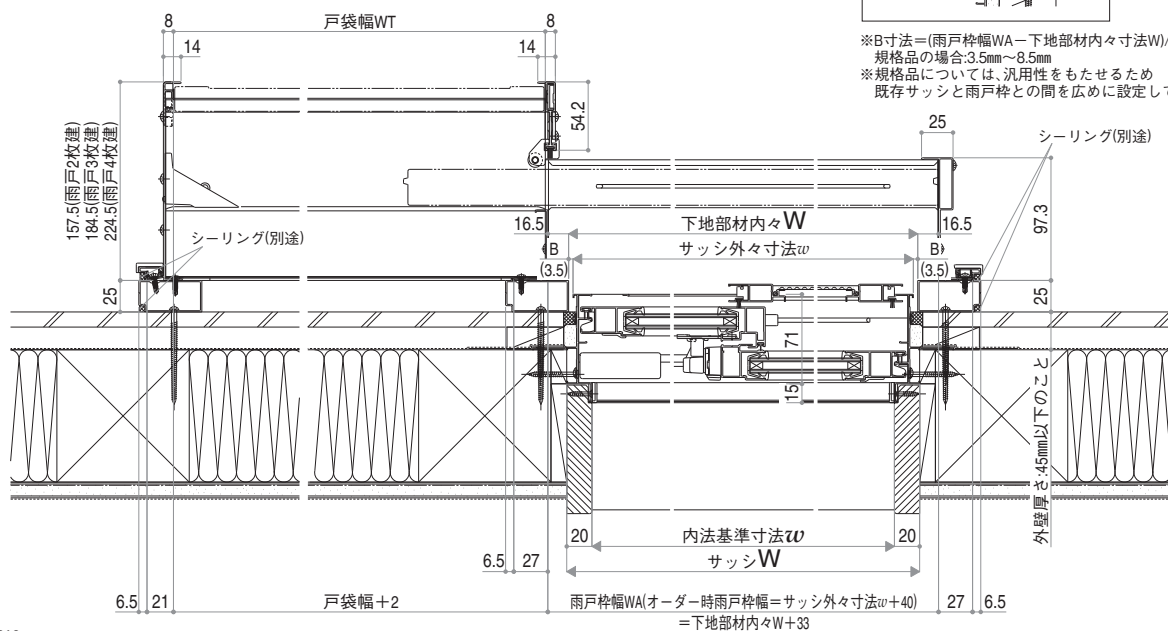

E08017013

雨戸枠9AF

縮尺: 1/6
単位: mm


在 来: E08017014

■雨戸枠9AF

●フレミング II引違い窓 半外付型 に取付けた場合




●雨戸・サッシ部
(フレミング II引違い窓、雨戸枠9AF)

在 来 新寸法
テラス

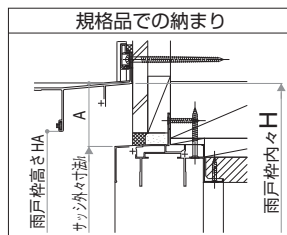


※A寸法=雨戸枠高HA-サッシ外々寸法h-7(ミリ寸法)
規格品の場合:30mm~70mm

●戸袋部
(雨戸2枚建、鏡板無戸袋AT)

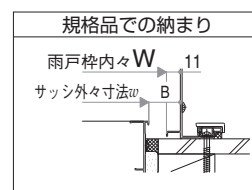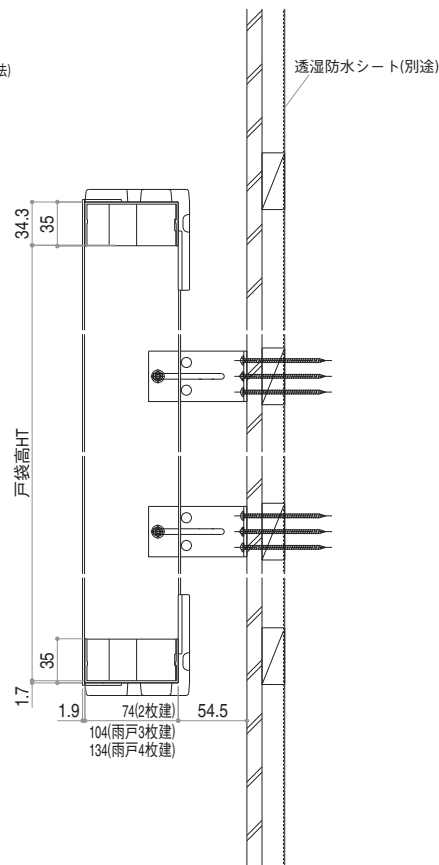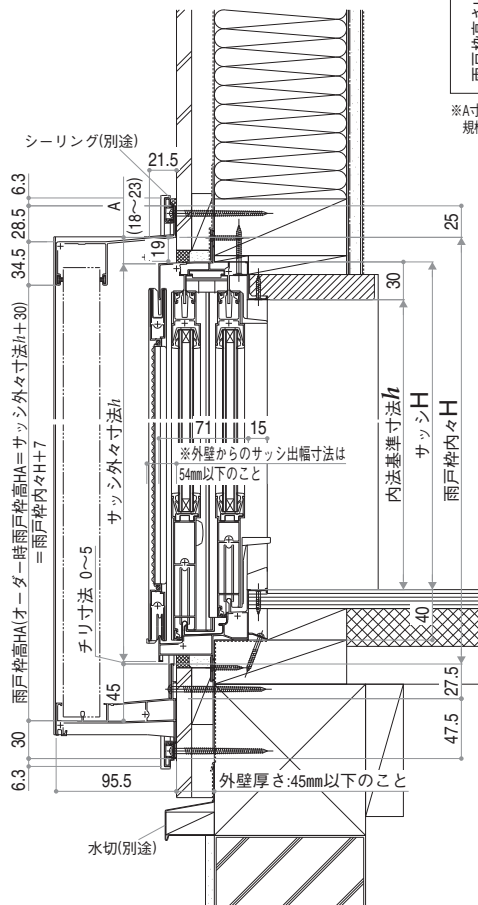

※B寸法=(雨戸枠幅WA-サッシ外々寸法w)/2
規格品の場合:20mm~25mm
※規格品については、汎用性をもたせるため
既存サッシと雨戸枠との間を広めに設定しています。

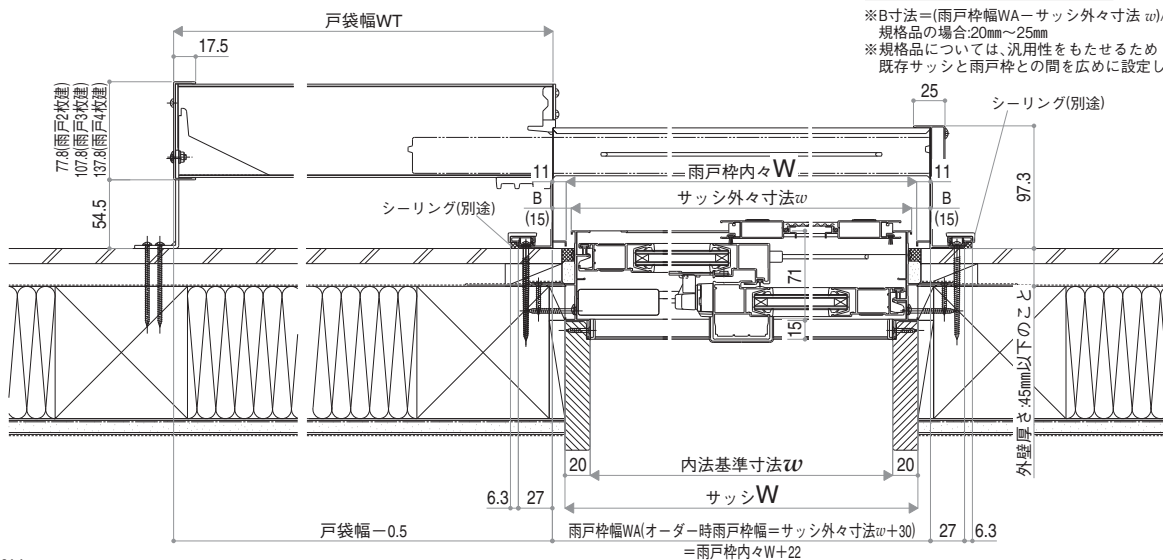

E08017014

雨戸枠9AF

单位: mm

■連窓用戶袋9AT


- **半外付型** に取付けた場合

在来





既存寸法

新寸法

テラス

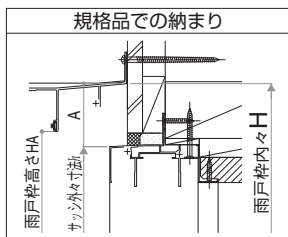

※A寸法=雨戸枠高HA-サッシ外々寸法h-7-(チリ寸法)
規格品の場合:30mm~70mm

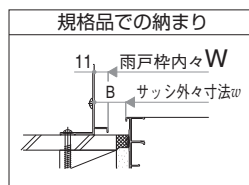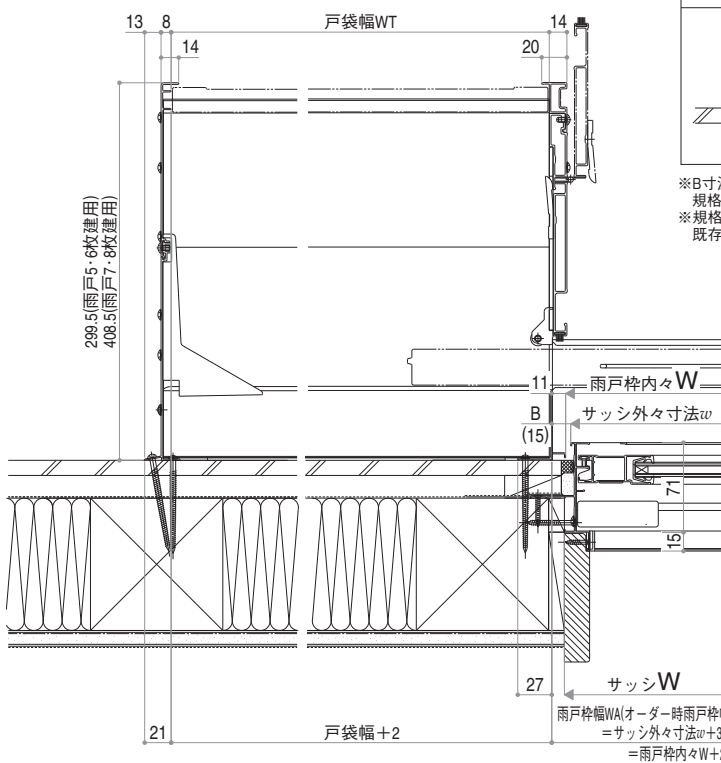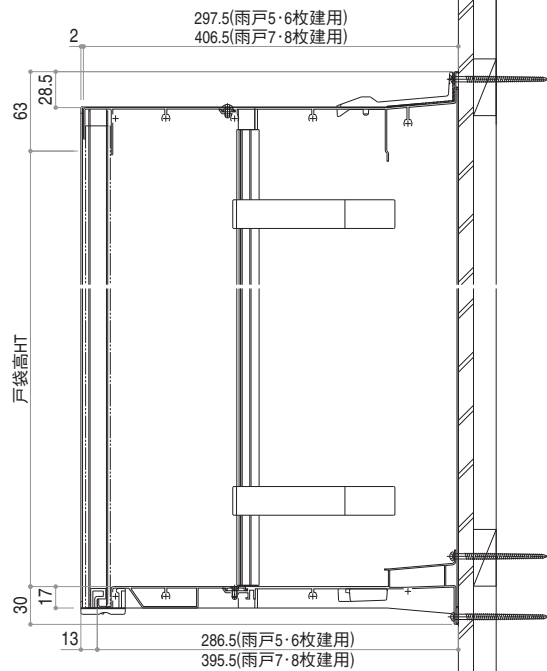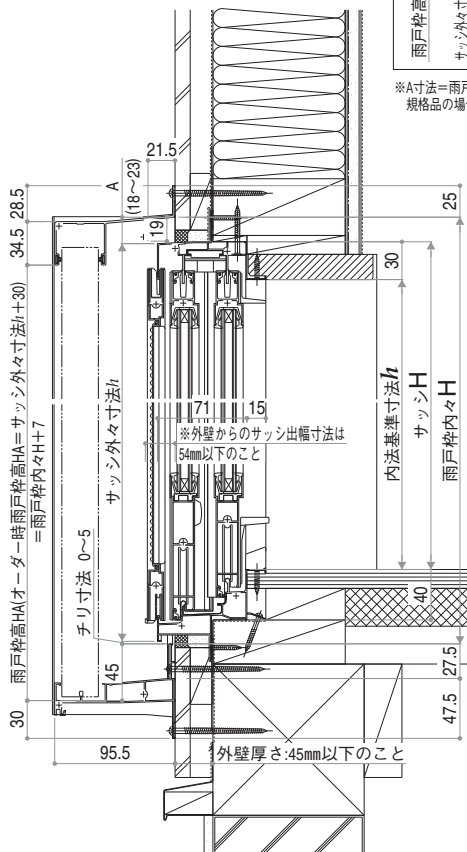


※B寸法=(雨戸枠幅WA-サッシ外々寸法 w)/2

規格品の場合:20mm~25mm

※規格品については、汎用性をもたせるため

既存サッシと雨戸枠との間を広めに設定しています。

●連窓部


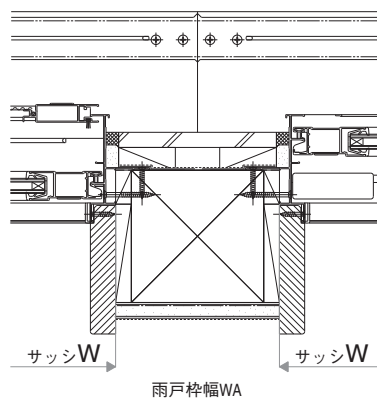


縮尺: 1/6
単位: mm

在 来: E08017017




■連窓用戸袋AT

- 半外付型 に取付けた場合

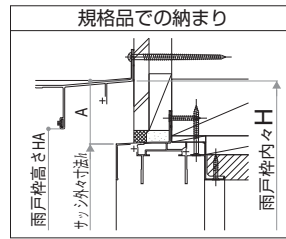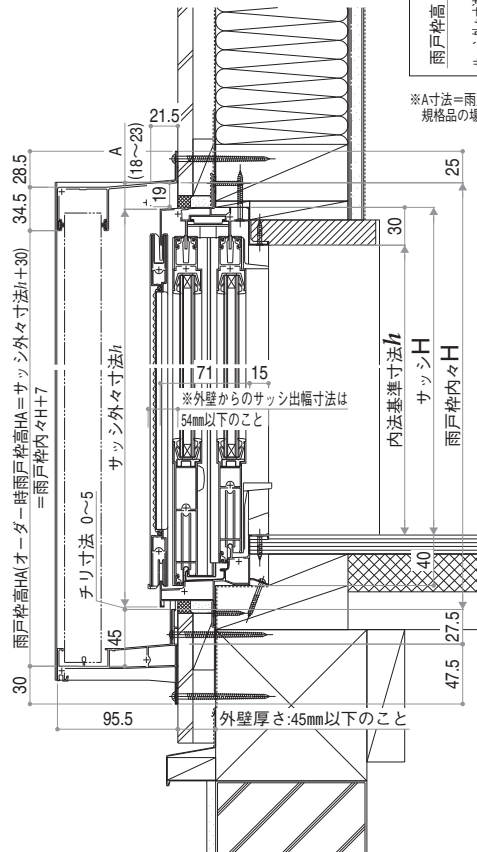


※A寸法=雨戸枠高HA-サッシ外々寸法h-7(ミリ寸法)
規格品の場合30mm~70mm

在 来 既存寸法 新寸法
テラス

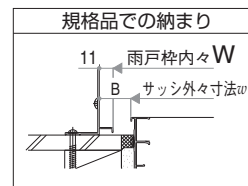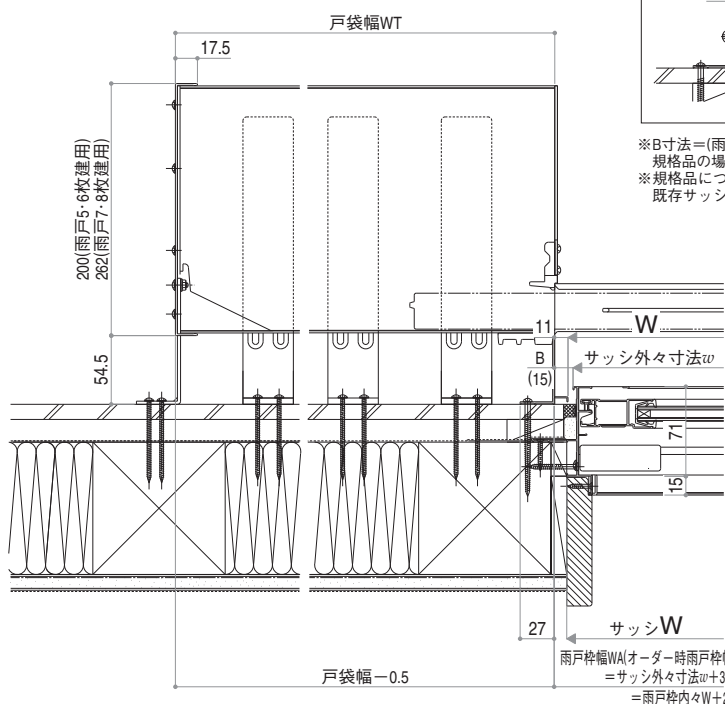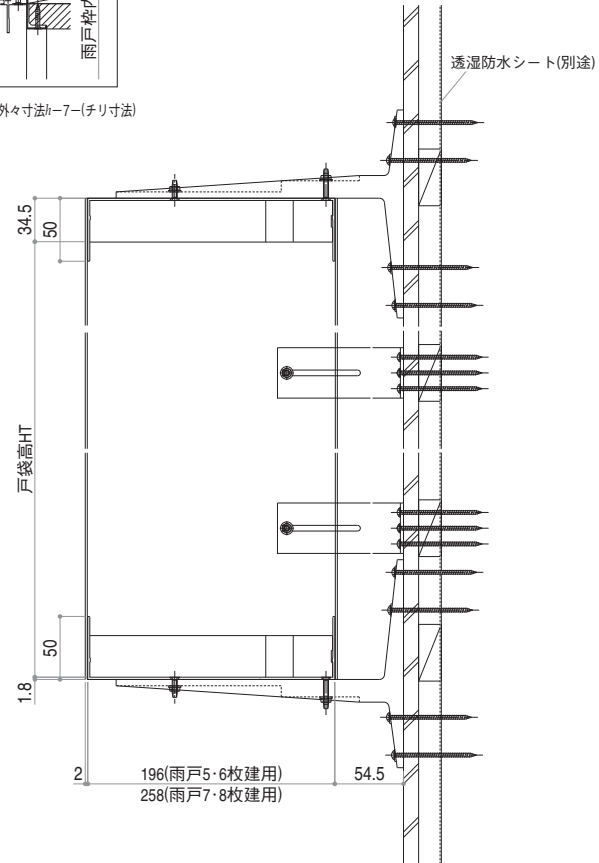

※B寸法=(雨戸枠幅WA-サッシ外々寸法 w)/2
規格品の場合:20mm~25mm
※規格品については、汎用性をもたせるため
既存サッシと雨戸枠との間を広くに設定しています。

●連窓部

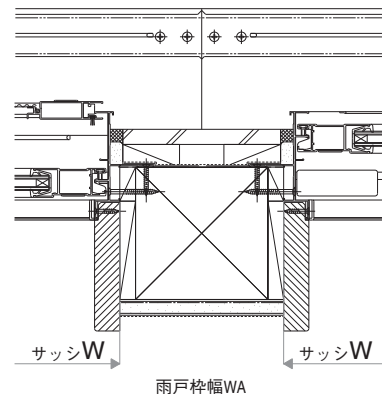

通風雨戸 XRA

商品色

B1	ブラウン	S1	ビュアルバー
B7	カムブラック	YW	ホワイト
H2	プラチナステン		

※ホワイト(YW)は、関東間のみの規格設定です。

発注例

雨戸：△XRA-○○○○○-L-7HR
(サイズ呼称)
 L：通風タイプ
 LP：パネルタイプ
 △＝商品色

7HR用

単位:mm

地域間 出来幅WD	関東間		関西間		九州・四国間	
	668	900	730	986	945	
型式						
出来高HD	通風タイプ	パネルタイプ	通風タイプ	パネルタイプ	通風タイプ	パネルタイプ
窓タイプ	XRA-0607-L(LP)-7HR	XRA-0907-L(LP)-7HR	XRAK-0707-L(LP)-7HR	XRAK-0907-L(LP)-7HR	XRAS-0907-L(LP)-7HR	
782	¥35,800	¥20,600	¥38,900	¥22,300	¥38,300	¥22,100
872	¥38,000	¥21,800	¥41,200	¥23,600	¥40,700	¥23,400
932	¥40,000	¥22,900	¥43,400	¥24,800	¥42,800	¥24,500
1,084	¥42,100	¥24,100	¥45,700	¥26,100	¥45,100	¥25,800
1,236	¥46,200	¥26,500	¥50,200	¥28,700	¥49,500	¥28,400
1,388	¥48,300	¥27,600	¥52,500	¥30,000	¥51,700	¥29,600
1,539	¥52,500	¥30,000	¥57,000	¥32,600		
テラスタイプ	XRA-06175-L(LP)-7HR	XRA-09175-L(LP)-7HR	XRAK-07175-L(LP)-7HR	XRAK-09175-L(LP)-7HR	XRAS-09175-L(LP)-7HR	
1,784	¥57,100	¥32,700	¥62,000	¥35,500	¥61,100	¥35,000
1,817	¥57,100	¥32,700	¥62,000	¥35,500	¥61,100	¥35,000
1,848	¥57,100	¥32,700	¥62,000	¥35,500	¥61,100	¥35,000
1,878	¥57,100	¥32,700	¥62,000	¥35,500	¥61,100	¥35,000
2,062		XRA-0920-L(LP)-7HR		XRAK-0920-L(LP)-7HR	XRAS-0920-L(LP)-7HR	
2,245		¥66,500	¥38,000		¥71,200	¥40,700
2,275		XRA-0922-L(LP)-7HR		XRAK-0922-L(LP)-7HR	XRAS-0922-L(LP)-7HR	
2,414		¥71,000	¥40,600		¥76,000	¥43,500
2,414		XRA-0903185-L(LP)-7HR		XRAK-0903185-L(LP)-7HR	XRAS-0903185-L(LP)-7HR	
2,414		¥71,000	¥40,600		¥76,000	¥43,500
2,414		XRA-0924-L(LP)-7HR		XRAK-0924-L(LP)-7HR	XRAS-0924-L(LP)-7HR	
2,414		¥75,000	¥42,900		¥80,300	¥45,900

RXRA001

通風雨戸 XRA (通風タイプ) サイズ別有効開口面積

単位:cm²

型式	出来高HD	ルーバー 枚数	中横上 中横下	地域間 出来幅WD	関東間		関西間		九州・四国間
					668	900	730	986	945
窓タイプ	782	9			655	942	732	1,049	998
	872	13			950	1,368	1,062	1,523	1,449
	932	16			1,172	1,687	1,310	1,878	1,787
	1,084	23			1,690	2,432	1,888	2,707	2,576
	1,236	29			2,133	3,070	2,384	3,418	3,252
	1,388	36			2,651	3,815	2,962	4,247	4,041
	1,539	42			3,094	4,454		4,958	4,717
テラスタイプ	1,784	48	28 20		3,516	5,062	3,929	5,634	5,361
	1,817	49	29 20		3,590	5,168	4,012	5,753	5,474
	1,848	51	29 22		3,738	5,381	4,177	5,990	5,699
	1,878	52	29 23		3,812	5,487	4,260	6,108	5,812
	2,062	60	34 26			6,338		7,056	6,714
	2,245	68	40 28			7,190		8,003	7,615
	2,275	69	41 28			7,296		8,122	7,728
	2,414	75	47 28			7,934		8,832	8,404

- 表示価格には消費税、ガラス組込商品を除くガラス代・組立費および搬入費、施工費等は含まれていません。
- 表示サイズの単位はmmで表記しています。

7BR用

単位:mm

地域間		関東間				関西間				九州・四国間		
出来高WD		668		900		730		986		945		
型式	窓タイプ											
		通風タイプ	パネルタイプ	通風タイプ	パネルタイプ	通風タイプ	パネルタイプ	通風タイプ	パネルタイプ	通風タイプ	パネルタイプ	
窓タイプ	846	XRA-0607-L(LP)-7BR ¥36,900	XRA-0907-L(LP)-7BR ¥21,100	XRA-0907-L(LP)-7BR ¥40,100	XRA-0907-L(LP)-7BR ¥22,900	XRAK-0707-L(LP)-7BR ¥39,500	XRAK-0707-L(LP)-7BR ¥22,600	XRAK-0907-L(LP)-7BR ¥42,900	XRAK-0907-L(LP)-7BR ¥24,500	XRAS-0907-L(LP)-7BR ¥42,900	XRAS-0907-L(LP)-7BR ¥24,500	
	937	XRA-0608-L(LP)-7BR ¥39,000	XRA-0908-L(LP)-7BR ¥22,300	XRA-0908-L(LP)-7BR ¥42,300	XRA-0908-L(LP)-7BR ¥24,200	XRAK-0708-L(LP)-7BR ¥41,800	XRAK-0708-L(LP)-7BR ¥23,900	XRAK-0908-L(LP)-7BR ¥45,300	XRAK-0908-L(LP)-7BR ¥25,900	XRAS-0908-L(LP)-7BR ¥45,300	XRAS-0908-L(LP)-7BR ¥25,900	
	998	XRA-0609-L(LP)-7BR ¥41,100	XRA-0909-L(LP)-7BR ¥23,500	XRA-0909-L(LP)-7BR ¥44,600	XRA-0909-L(LP)-7BR ¥25,500	XRAK-0709-L(LP)-7BR ¥44,000	XRAK-0709-L(LP)-7BR ¥25,200	XRAK-0909-L(LP)-7BR ¥47,800	XRAK-0909-L(LP)-7BR ¥27,300	XRAS-0909-L(LP)-7BR ¥47,800	XRAS-0909-L(LP)-7BR ¥27,300	
	1,149	XRA-0610-L(LP)-7BR ¥43,100	XRA-0910-L(LP)-7BR ¥24,700	XRA-0910-L(LP)-7BR ¥46,800	XRA-0910-L(LP)-7BR ¥26,800	XRAK-0710-L(LP)-7BR ¥46,200	XRAK-0710-L(LP)-7BR ¥26,500	XRAK-0910-L(LP)-7BR ¥50,100	XRAK-0910-L(LP)-7BR ¥28,700	XRAS-0910-L(LP)-7BR ¥50,100	XRAS-0910-L(LP)-7BR ¥28,700	
	1,271	XRA-0611-L(LP)-7BR ¥45,200	XRA-0911-L(LP)-7BR ¥25,900	XRA-0911-L(LP)-7BR ¥49,100	XRA-0911-L(LP)-7BR ¥28,100	XRAK-0711-L(LP)-7BR ¥48,400	XRAK-0711-L(LP)-7BR ¥27,800	XRAK-0911-L(LP)-7BR ¥52,600	XRAK-0911-L(LP)-7BR ¥30,100	XRAS-0911-L(LP)-7BR ¥52,600	XRAS-0911-L(LP)-7BR ¥30,100	
	1,301	XRA-0612-L(LP)-7BR ¥47,200	XRA-0912-L(LP)-7BR ¥27,100	XRA-0912-L(LP)-7BR ¥51,300	XRA-0912-L(LP)-7BR ¥29,400	XRAK-0712-L(LP)-7BR ¥50,500	XRAK-0712-L(LP)-7BR ¥29,000	XRAK-0912-L(LP)-7BR ¥54,900	XRAK-0912-L(LP)-7BR ¥31,500	XRAS-0912-L(LP)-7BR ¥54,900	XRAS-0912-L(LP)-7BR ¥31,500	
	1,452	XRA-0613-L(LP)-7BR ¥49,400	XRA-0913-L(LP)-7BR ¥28,200	XRA-0913-L(LP)-7BR ¥53,600	XRA-0913-L(LP)-7BR ¥30,600	XRAK-0713-L(LP)-7BR ¥52,900	XRAK-0713-L(LP)-7BR ¥30,200	XRAK-0913-L(LP)-7BR ¥57,400	XRAK-0913-L(LP)-7BR ¥32,800	XRAS-0913-L(LP)-7BR ¥57,400	XRAS-0913-L(LP)-7BR ¥32,800	
	1,604			XRA-0915-L(LP)-7BR ¥58,100	¥33,200							
	テラスタイプ	1,848	XRA-0618-L(LP)-7HR※ ¥57,100	XRA-0918-L(LP)-7HR※ ¥32,700	XRA-0918-L(LP)-7HR※ ¥62,000	XRA-0918-L(LP)-7HR※ ¥35,500	XRAK-0718-L(LP)-7HR※ ¥61,100	XRAK-0718-L(LP)-7HR※ ¥35,000	XRAK-0918-L(LP)-7HR※ ¥66,400	XRAK-0918-L(LP)-7HR※ ¥38,000	XRAS-0918-L(LP)-7HR※ ¥66,400	XRAS-0918-L(LP)-7HR※ ¥38,000
		1,878	XRA-0618S-L(LP)-7HR※ ¥57,100	XRA-0918S-L(LP)-7HR※ ¥32,700	XRA-0918S-L(LP)-7HR※ ¥62,000	XRA-0918S-L(LP)-7HR※ ¥35,500	XRAK-0718S-L(LP)-7HR※ ¥61,100	XRAK-0718S-L(LP)-7HR※ ¥35,000	XRAK-0918S-L(LP)-7HR※ ¥66,400	XRAK-0918S-L(LP)-7HR※ ¥38,000	XRAS-0918S-L(LP)-7HR※ ¥66,400	XRAS-0918S-L(LP)-7HR※ ¥38,000
1,909		XRA-06189-L(LP)-7BR ¥61,200	XRA-09189-L(LP)-7BR ¥35,000	XRA-09189-L(LP)-7BR ¥66,500	XRA-09189-L(LP)-7BR ¥38,000	XRAK-07189-L(LP)-7BR ¥65,500	XRAK-07189-L(LP)-7BR ¥37,500	XRAK-09189-L(LP)-7BR ¥71,200	XRAK-09189-L(LP)-7BR ¥40,700	XRAS-09189-L(LP)-7BR ¥71,200	XRAS-09189-L(LP)-7BR ¥40,700	
2,062				XRA-0920-L(LP)-7HR※ ¥66,500	¥38,000			XRAK-0920-L(LP)-7HR※ ¥71,200	XRAK-0920-L(LP)-7HR※ ¥40,700	XRAS-0920-L(LP)-7HR※ ¥71,200	XRAS-0920-L(LP)-7HR※ ¥40,700	
2,091		XRA-06200-L(LP)-7BR ¥61,200	XRA-09200-L(LP)-7BR ¥35,000	XRA-09200-L(LP)-7BR ¥66,500	XRA-09200-L(LP)-7BR ¥38,000	XRAK-07200-L(LP)-7BR ¥65,500	XRAK-07200-L(LP)-7BR ¥37,500	XRAK-09200-L(LP)-7BR ¥71,200	XRAK-09200-L(LP)-7BR ¥40,700	XRAS-09200-L(LP)-7BR ¥71,200	XRAS-09200-L(LP)-7BR ¥40,700	
2,295				XRA-0922-LN(LPN)-7BR ¥72,200	¥41,300			XRAK-0922-LN(LPN)-7BR ¥77,300	XRAK-0922-LN(LPN)-7BR ¥44,200	XRAS-0922-LN(LPN)-7BR ¥77,300	XRAS-0922-LN(LPN)-7BR ¥44,200	
2,325				XRA-0902178-LN(LPN)-7BR ¥73,200	¥41,900			XRAK-0902178-LN(LPN)-7BR ¥78,400	XRAK-0902178-LN(LPN)-7BR ¥44,900	XRAS-0902178-LN(LPN)-7BR ¥78,400	XRAS-0902178-LN(LPN)-7BR ¥44,900	

※7HR用戸板と兼用

RXRA002

単位:cm²

7BR用									
型式	出来高HD	ルーバー枚数	地域間	関東間		関西間		九州・四国間	
			出来高WD	668	900	730	986	945	
窓タイプ	846	12		876	1,262	979	1,404	1,336	
	937	16		1,172	1,687	1,310	1,878	1,787	
	998	19		1,394	2,006	1,558	2,233	2,125	
	1,149	25		1,837	2,645	2,053	2,944	2,801	
	1,271	31		2,281	3,283	2,549	3,655	3,478	
	1,301	32		2,355	3,390	2,631	3,773	3,590	
	1,452	39		2,872	4,134	3,210	4,602	4,379	
テラスタイプ	1,604	45			4,773				
	1,848	51 ^{29/22}		3,738	5,381	4,177	5,990	5,699	
	1,878	52 ^{29/23}		3,812	5,487	4,260	6,108	5,812	
	1,909	53 ^{29/24}		3,886	5,594	4,342	6,227	5,925	
	2,062	60 ^{34/26}			6,338		7,056	6,714	
	2,091	61 ^{35/26}		4,477	6,445	5,003	7,174	6,826	
	2,295	70 ^{42/28}			7,402		8,240	7,841	
	2,325	72 ^{44/28}			7,615		8,477	8,066	

通風雨戸 XRA

オプション／技術資料

■オプション

雨戸錠

名 称	記 号	価 格
上部錠	YS 2K-18438	¥ 600
下部錠	YS 4K-6374A	¥ 450

※パネルタイプには紐付の上部錠YS 4K-6380D(¥600)も設定しています。

■技術資料

■製作範囲

通風タイプ	600≦戸板出来幅WD≦986
パネルタイプ	

窓タイプ	737≦戸板出来高HD≦1,641
テラスタイプ	1,641<戸板出来高HD≦2,414

■通風雨戸 XRA有効換気面積（通風タイプ）

単位:cm

半外付型	型式	地域間				関東間				関西間		九州・四国間		メーターモジュール		
		出来幅WD				600	668	840	900	730	986	730	945	730	945	986
		出来高HD	ルーバー枚数													
			中棧上	中棧下												
窓	テラス※	791	10			635			1,049		1,167		1,111			
		991	19			1,214	1,394	1,848	2,006	1,558	2,233	1,558	2,125	1,558	2,125	2,233
		1,191	27			1,730	1,985	2,632	2,858	2,218	3,181	2,218	3,027	2,218	3,027	3,181
		1,391	36			2,309	2,651	3,514	3,815	2,962	4,247	2,962	4,041	2,962	4,041	4,247
		1,591	45			2,889		4,396	4,773		5,313		5,055		5,055	5,313
テラス※	テラス※	1,891	53	29	24	3,386		5,152	5,594		6,227		5,925		5,925	6,227
		2,091	61	35	26	3,901		5,936	6,445		7,174		6,826		6,826	7,174
		2,291	70	42	28	4,480		6,818	7,402		8,240		7,841		7,841	8,240

外付型	型式	地域間				関東間		関西間	九州・四国間	メーターモジュール
		出来幅WD				600	900	986	945	986
		791	10			635	1,049	1,167	1,111	
		991	19			1,214	2,006	2,233	2,125	
窓	テラス※	1,191	27			1,730	2,858	3,181	3,027	3,181
		1,441	38			2,438	4,028	4,484	4,267	4,484
		1,641	47			3,018	4,986	5,550	5,281	5,550
		1,891	53	29	24	3,386	5,594	6,227	5,925	6,227
		2,091	61	35	26	3,901	6,445	7,174	6,826	7,174
テラス※	テラス※	2,291	70	42	28	4,480	7,402	8,240	7,841	
		2,341	72	44	28	4,609	7,615			

※プラットフォーム対応枠含む

2×4	型式	地域間				2×4		2×4メーターモジュール		
		出来幅WD				668	730	840	730	945
		791	10							
		991	19			1,394		1,848	1,558	2,125
窓	テラス※	1,191	27			1,985	2,218	2,632	2,218	3,027
		1,391	36			2,651	2,962	3,514	2,962	4,041
		1,591	45					4,396		5,055
		1,866	52	29	23		4,260	5,054		5,812
		2,066	60	34	26		4,921	5,838		6,714
単純段差	単純段差	2,266	69	41	28		5,664	6,720		7,728
		1,891	53	29	24		4,342	5,152		5,925
		2,091	61	35	26		5,003	5,936		6,826
		2,291	70	42	28		5,747	6,818		7,841

RXRA01M

■有効開口面積割出し公式（ルーバー角度90°の場合）

窓タイプ	SO={1.4×(N-1)+1.2}×(WD/10-14)
テラスタイプ	SO={1.4×(N-2)+2.2}×(WD/10-14)

※SO…有効開口面積(cm²) N…ルーバー枚数

ルーバー枚数表(窓タイプ)		
HD	N	
737≦HD≦ 760	8	
760<HD≦ 783	9	
783<HD≦ 806	10	
806<HD≦ 829	11	
829<HD≦ 852	12	
852<HD≦ 875	13	
875<HD≦ 898	14	
898<HD≦ 921	15	
921<HD≦ 944	16	
944<HD≦ 967	17	
967<HD≦ 990	18	
990<HD≦1,013	19	
1,013<HD≦1,036	20	
1,036<HD≦1,059	21	
1,059<HD≦1,082	22	
1,082<HD≦1,105	23	
1,105<HD≦1,128	24	
1,128<HD≦1,151	25	
1,151<HD≦1,174	26	
1,174<HD≦1,197	27	

ルーバー枚数表(窓タイプ)		
HD	N	
1,197<HD≦1,220	28	
1,220<HD≦1,243	29	
1,243<HD≦1,266	30	
1,266<HD≦1,289	31	
1,289<HD≦1,312	32	
1,312<HD≦1,335	33	
1,335<HD≦1,358	34	
1,358<HD≦1,381	35	
1,381<HD≦1,404	36	
1,404<HD≦1,427	37	
1,427<HD≦1,450	38	
1,450<HD≦1,473	39	
1,473<HD≦1,496	40	
1,496<HD≦1,519	41	
1,519<HD≦1,542	42	
1,542<HD≦1,565	43	
1,565<HD≦1,588	44	
1,588<HD≦1,611	45	
1,611<HD≦1,634	46	
1,634<HD≦1,641	47	

ルーバー枚数表(テラスタイプ)			
HD	N	中棧上	中棧下
1,641<HD≦1,657	42	22	20
1,657<HD≦1,680	43	23	
1,680<HD≦1,703	44	24	
1,703<HD≦1,726	45	25	
1,726<HD≦1,749	46	26	
1,749<HD≦1,772	47	27	
1,772<HD≦1,795	48	28	
1,795<HD≦1,818	49		20
1,818<HD≦1,841	50		21
1,841<HD≦1,864	51		22
1,864<HD≦1,887	52		23
1,887<HD≦1,910	53		24
1,910<HD≦1,933	54		25
1,933<HD≦1,956	55		26
1,956<HD≦1,979	56		27
1,979<HD≦2,002	57		28
2,002<HD≦2,025	58	32	26
2,025<HD≦2,048	59	33	
2,048<HD≦2,071	60	34	
2,071<HD≦2,094	61	35	
2,094<HD≦2,117	62	36	
2,117<HD≦2,140	63	37	
2,140<HD≦2,163	64	38	
2,163<HD≦2,186	65	37	28
2,186<HD≦2,209	66	38	
2,209<HD≦2,232	67	39	
2,232<HD≦2,255	68	40	
2,255<HD≦2,278	69	41	
2,278<HD≦2,301	70	42	
2,301<HD≦2,324	71	43	
2,324<HD≦2,347	72	44	
2,347<HD≦2,370	73	45	
2,370<HD≦2,393	74	46	
2,393<HD≦2,414	75	47	

●表示価格には消費税、ガラス組込商品を除くガラス代・組立費および搬入費、施工費等は含まれていません。
●表示サイズの単位はmmで表記しています。


縮尺: 1/10
単位: mm

E08017026


■通風雨戸 XRA

●雨戸枠7HR-2に取付けた場合


外観姿図

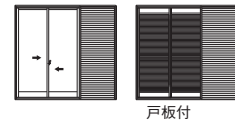


●テラスタイプ

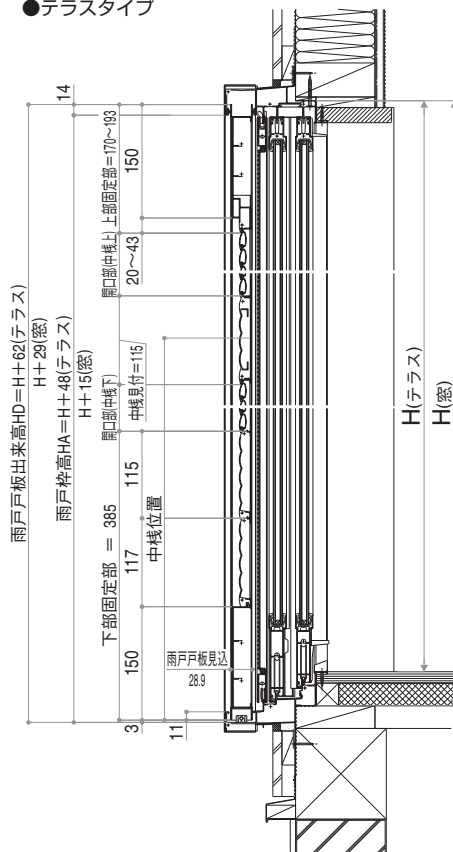


●窓タイプ

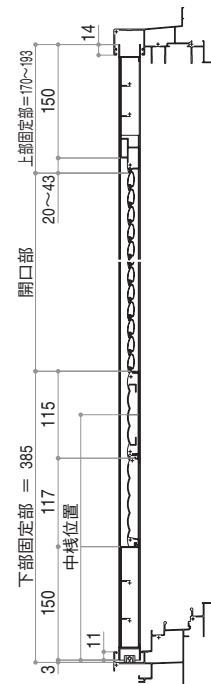

●パネルタイプ

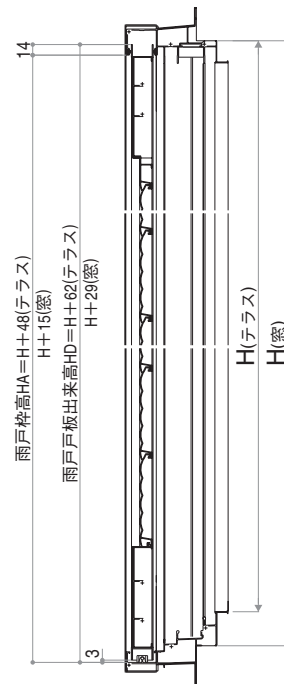


●戸袋部

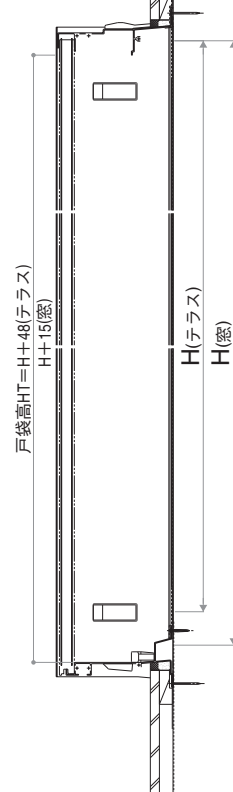


	HD	中継位置
窓	全サイズ共通	325
	1.641≦HD≦1.818	900
	1.818<HD≦1.841	923
	1.841<HD≦1.864	946
	1.864<HD≦1.887	969
	1.887<HD≦1.910	992
テラス	1.910<HD≦1.933	1.015
	1.933<HD≦1.956	1.038
	1.956<HD≦1.979	1.061
	1.979<HD≦2.002	1.084
	2.002<HD≦2.163	1.038
	2.163<HD≦2.414	1.084

●パネルタイプ

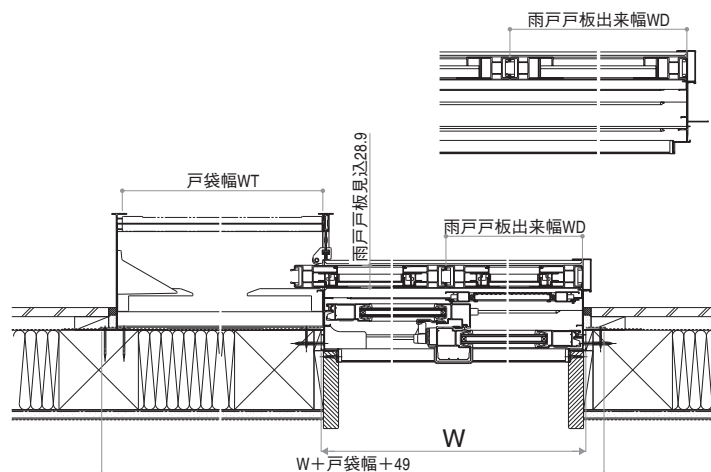

E08017026

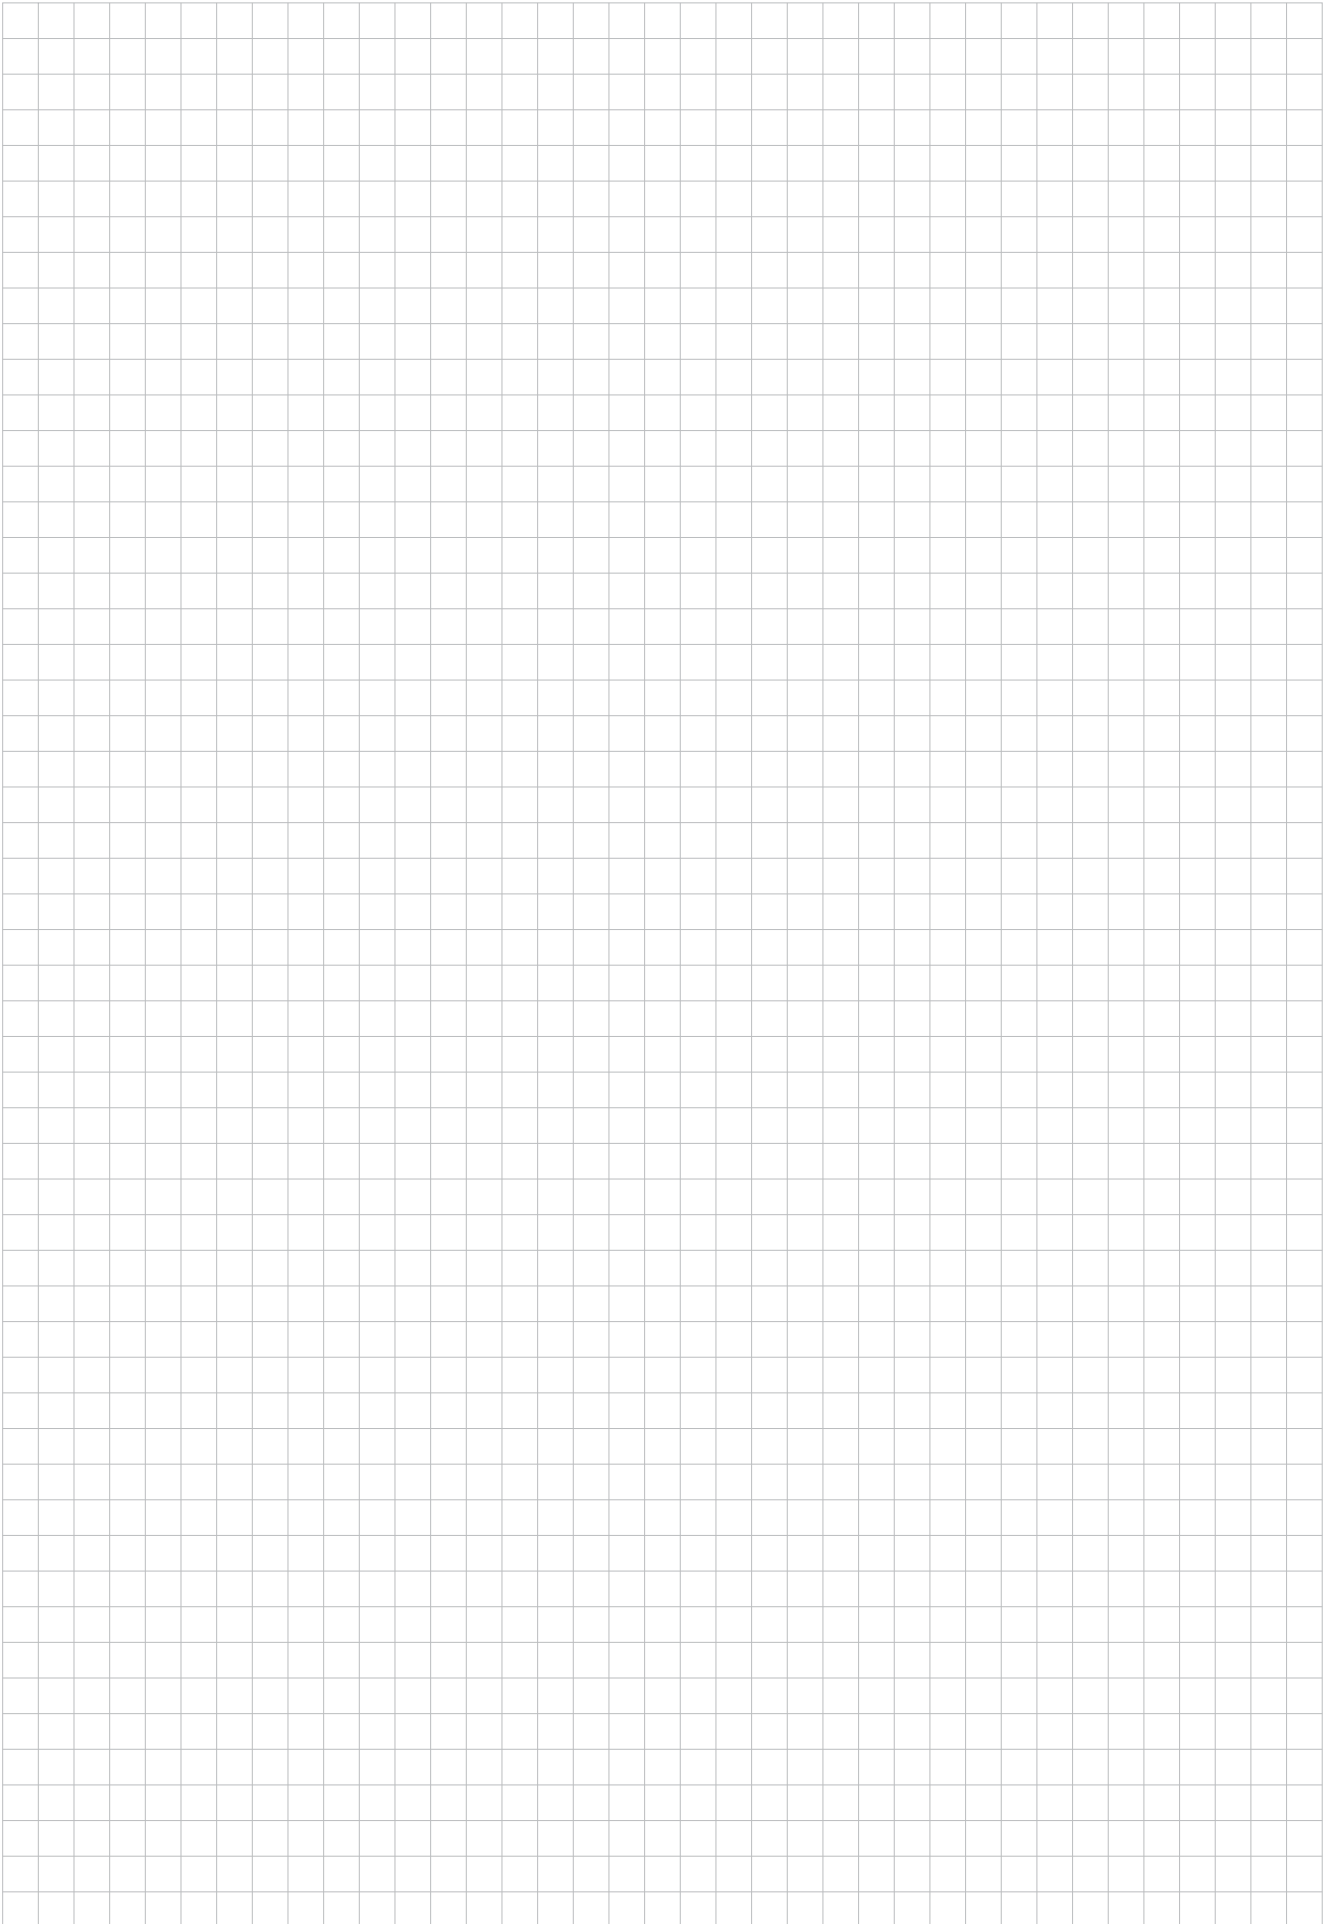

YKK AP ショールームのご案内

■ショールーム品川



開館時間:
10:00~17:00
休館日:毎週水曜日
(ただし、祝日の場合は開館)。
夏期休館日・年末年始休館日あり。休館日、開館時間につきましては、事前にご確認ください。

所在地:東京都港区港南2-15-4
品川インターシティホール棟 地下1階
【ご来館、展示についてのお問い合わせ】
TEL.03-3472-1380

【モバイルサイト】

ショールーム・地図は携帯電話から簡単にご覧いただけます。



■ショールーム新宿



開館時間:
10:00~17:00
休館日:毎週水曜日
(ただし、祝日の場合は開館)。
夏期休館日・年末年始休館日あり。休館日、開館時間につきましては、事前にご確認ください。

所在地:東京都渋谷区代々木2-1-5
JR南新宿ビル 8F
【ご来館、展示についてのお問い合わせ】
TEL.03-5302-1434

【モバイルサイト】

ショールーム・地図は携帯電話から簡単にご覧いただけます。



■ショールーム大阪



開館時間:
10:00~17:00
休館日:毎週水曜日
(ただし、祝日の場合は開館)。
夏期休館日・年末年始休館日あり。休館日、開館時間につきましては、事前にご確認ください。

所在地:大阪府大阪市北区角田町8-1
梅田阪急ビルオフィスタワー 20F (阪急百貨店のビル)
【ご来館、展示についてのお問い合わせ】
TEL.06-6363-4334

【モバイルサイト】

ショールーム・地図は携帯電話から簡単にご覧いただけます。



■ショールーム広島



開館時間:
10:00~17:00
休館日:毎週水曜日
(ただし、祝日の場合は開館)。
夏期休館日・年末年始休館日あり。休館日、開館時間につきましては、事前にご確認ください。

所在地:広島県広島市南区宇品西4-1-36
【ご来館、展示についてのお問い合わせ】
TEL.082-505-2020

【モバイルサイト】

ショールーム・地図は携帯電話から簡単にご覧いただけます。



■ショールーム福岡



開館時間:
10:00~17:00
休館日:毎週水曜日
(ただし、祝日の場合は開館)。
夏期休館日・年末年始休館日あり。休館日、開館時間につきましては、事前にご確認ください。

所在地:福岡県福岡市博多区住吉1-2-25
キャナルシティ・ビジネスセンタービル3F
【ご来館、展示についてのお問い合わせ】
TEL.092-292-3452

【モバイルサイト】

ショールーム・地図は携帯電話から簡単にご覧いただけます。



※ショールームに展示されている商品は厳選されています。ご覧になりたい商品が展示されているかを事前にご確認ください。

販売店・建築会社・工務店様へお願い

【商品選択上のごお願い】

●商品は、使用用途・使用場所などを限定しているもの、専門施工が必要となるものがあります。商品仕様をご確認のうえ、商品を選定してください。

【組立・施工上のごお願い】

●商品の組立・施工については、必ず説明書に従ってください。

【お施主様引渡し時のお願い】

●商品の取扱説明書(使い方&お手入れガイドブック)をご用意しています。必ず、お施主様や建築物を管理されている方にお渡しく下さい。



YKK AP株式会社

- 表示内容は2014年3月現在のものです。
- 改良のため予告なく商品の仕様を変更することがありますので、あらかじめご了承ください。
- 商品の色は、印刷特性上実物と多少差が出ます。ご了承ください。
- 表示価格は2014年3月現在の部材標準販売価格です。消費税、ガラス代(ガラス組込商品は除く)、組立施工費等は含まれていません。
- 表示価格は諸般の事情により変更することがありますので、ご了承ください。
- 本紙上で使用する「XRA」、「エピソード」、「エイピア」、「フレミング」、「テルモア」、「ハイサッシ」はYKK AP(株)の出願・登録商標です。
- 発行/2014年3月(1版) ① Printed in Japan

商品に関するご相談・お問い合わせは、

お客様相談室まで

受付時間/月~土 9:00~17:30 (日・祝日・年末年始・夏期休暇等を除く)

■建築・設計関係者様

☎0120-72-4134

■一般のお客様

☎0120-20-4134

●お問い合わせ、ご用命は……

ウェブサイト www.ykkap.co.jp/

(NO)XAAAA H13-186-1

